



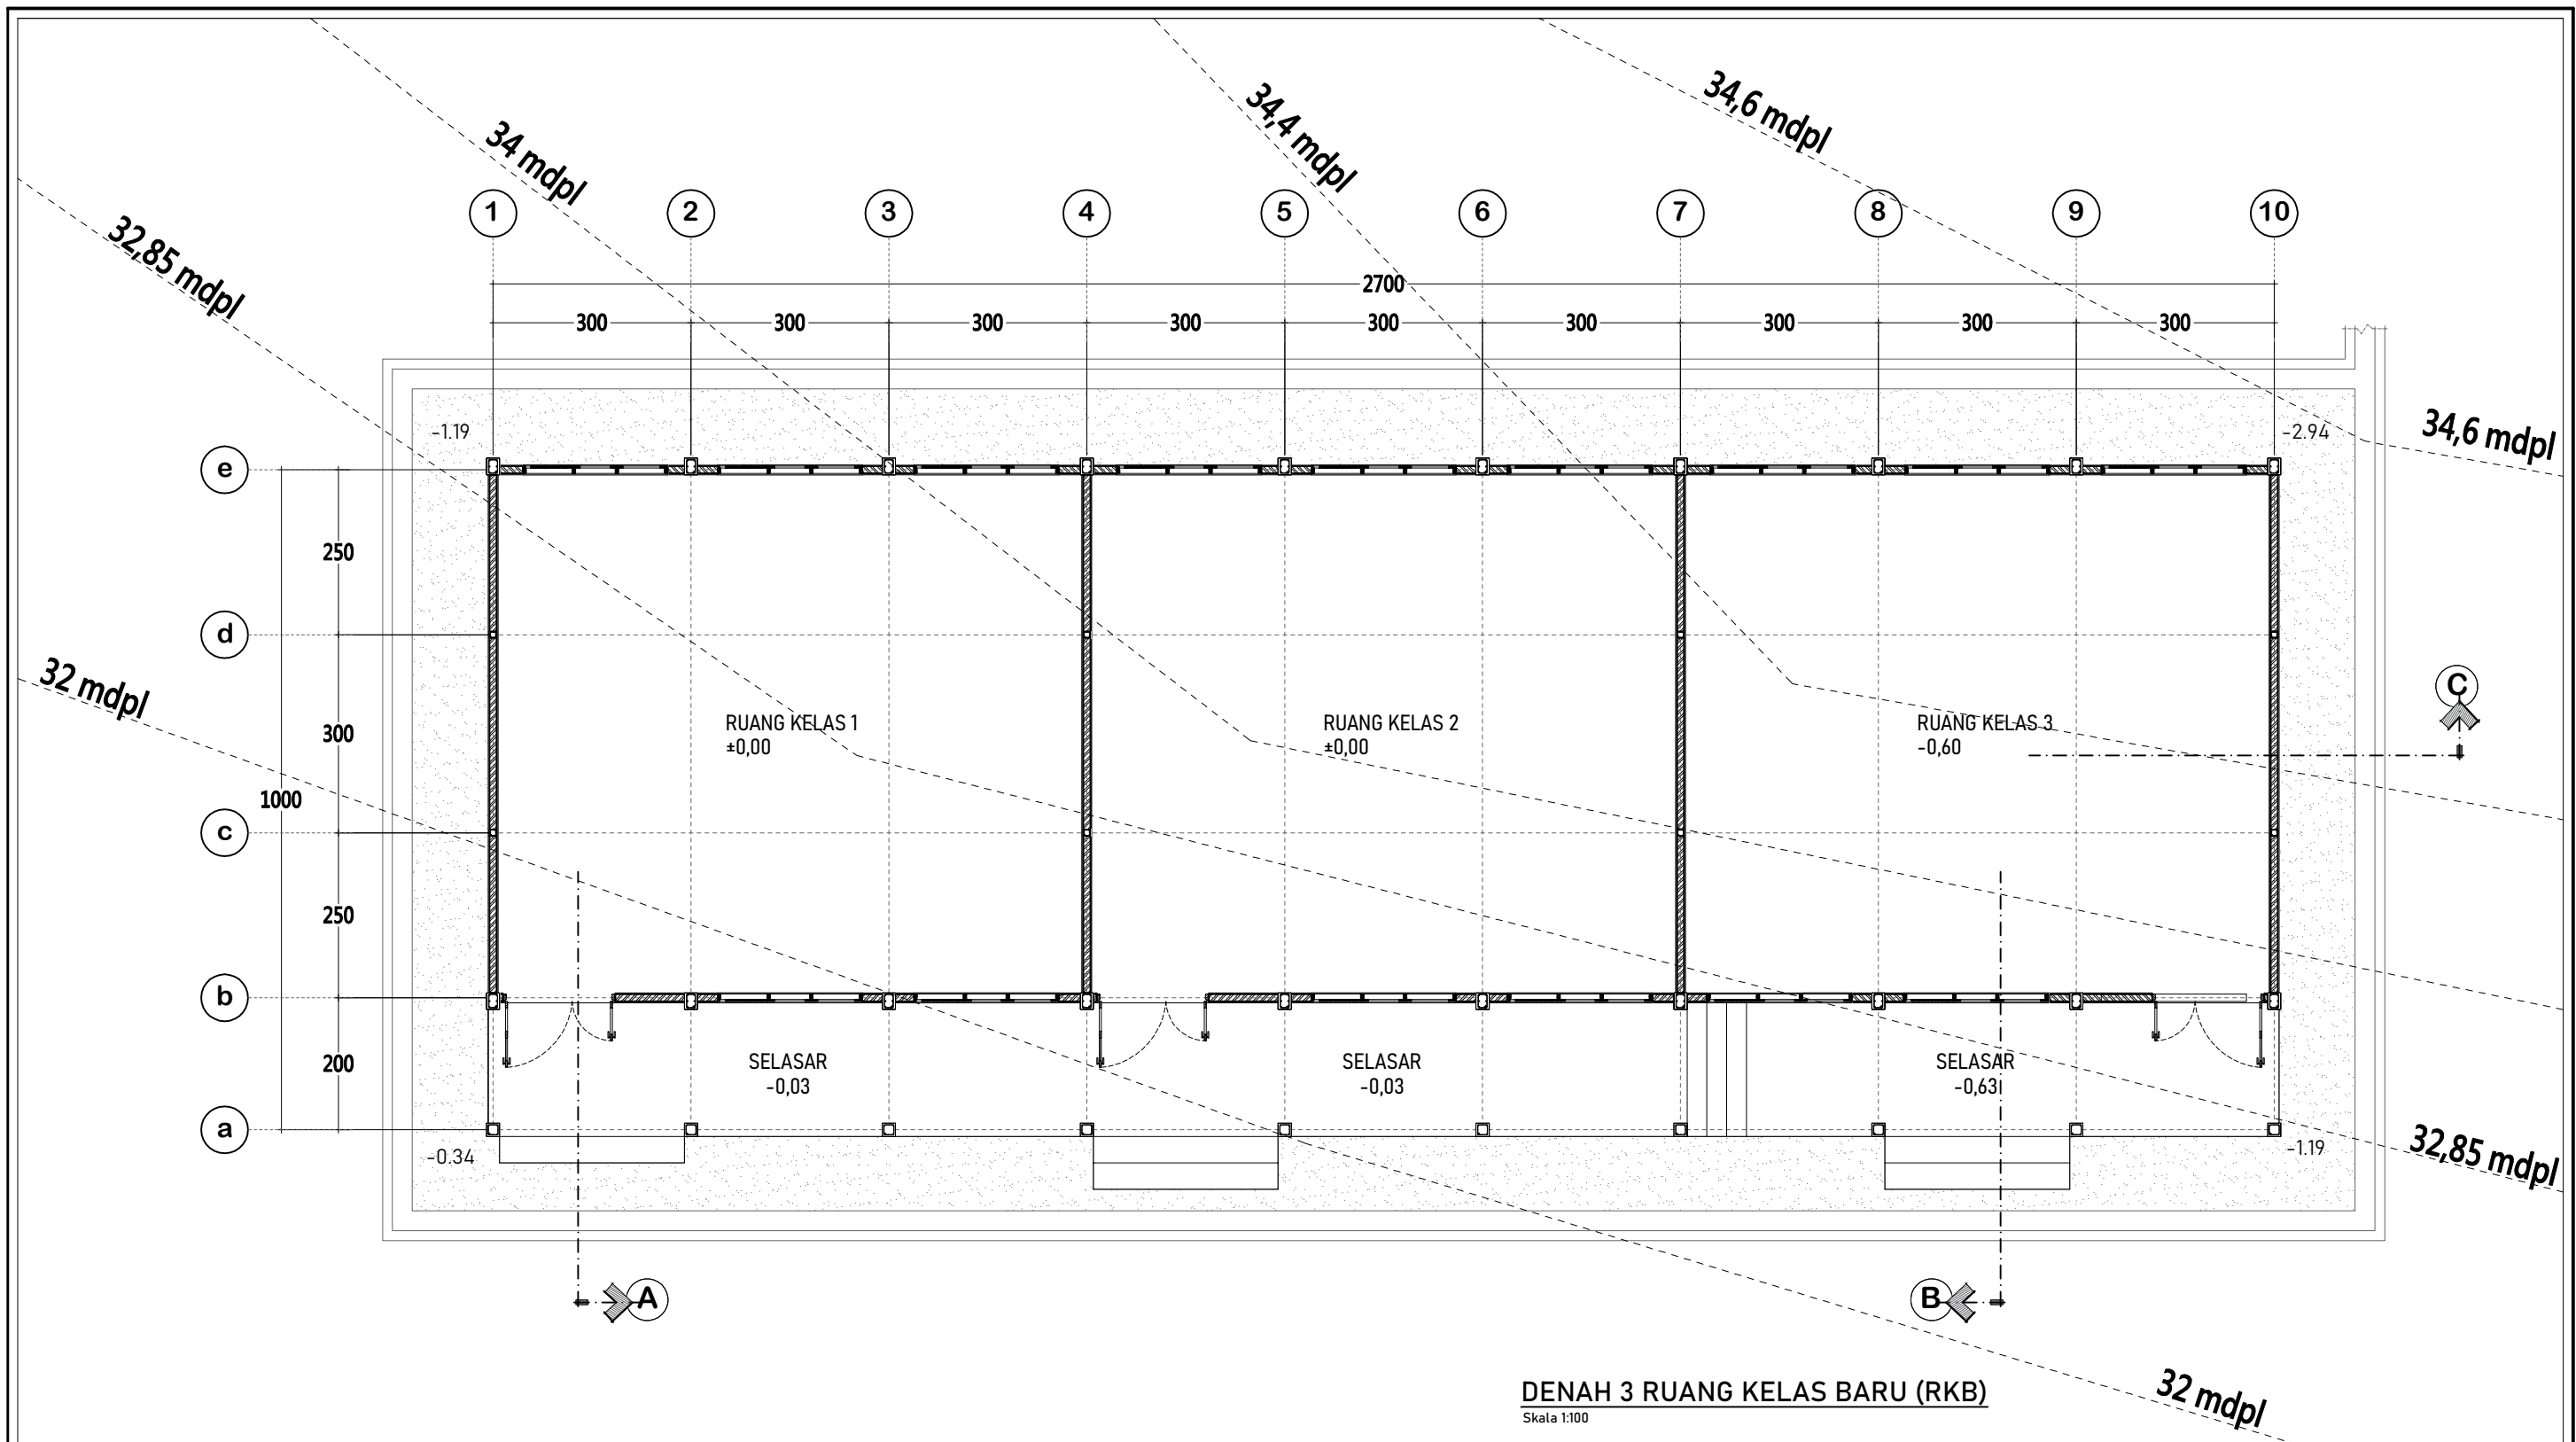


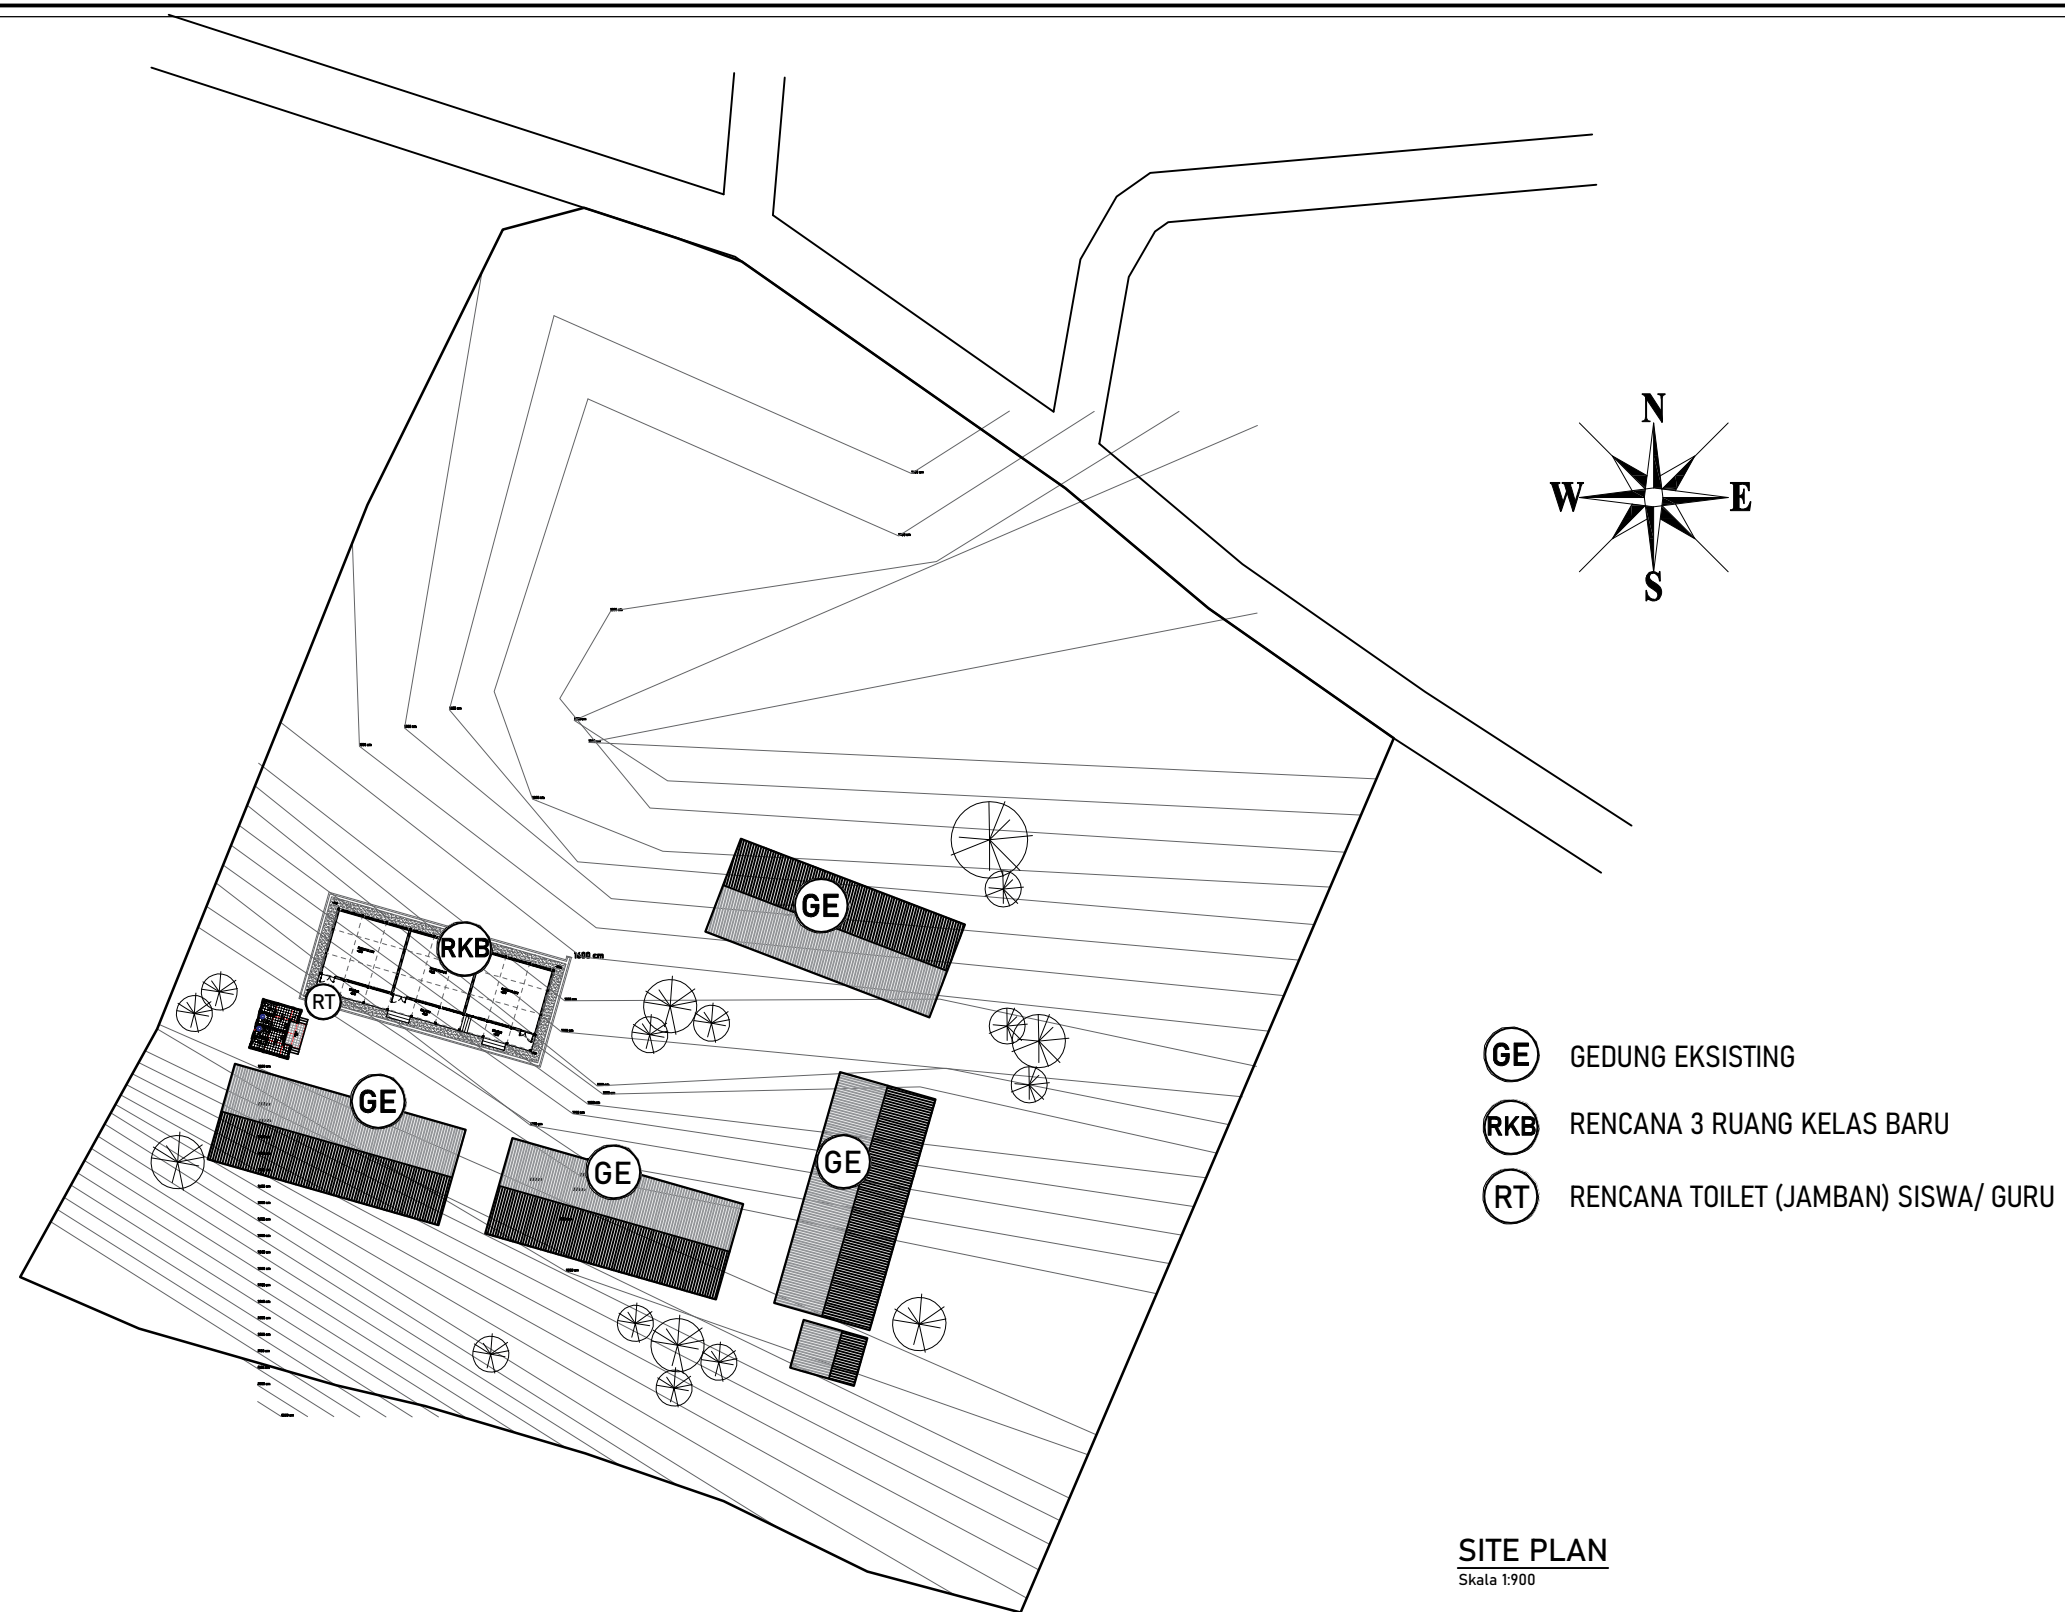






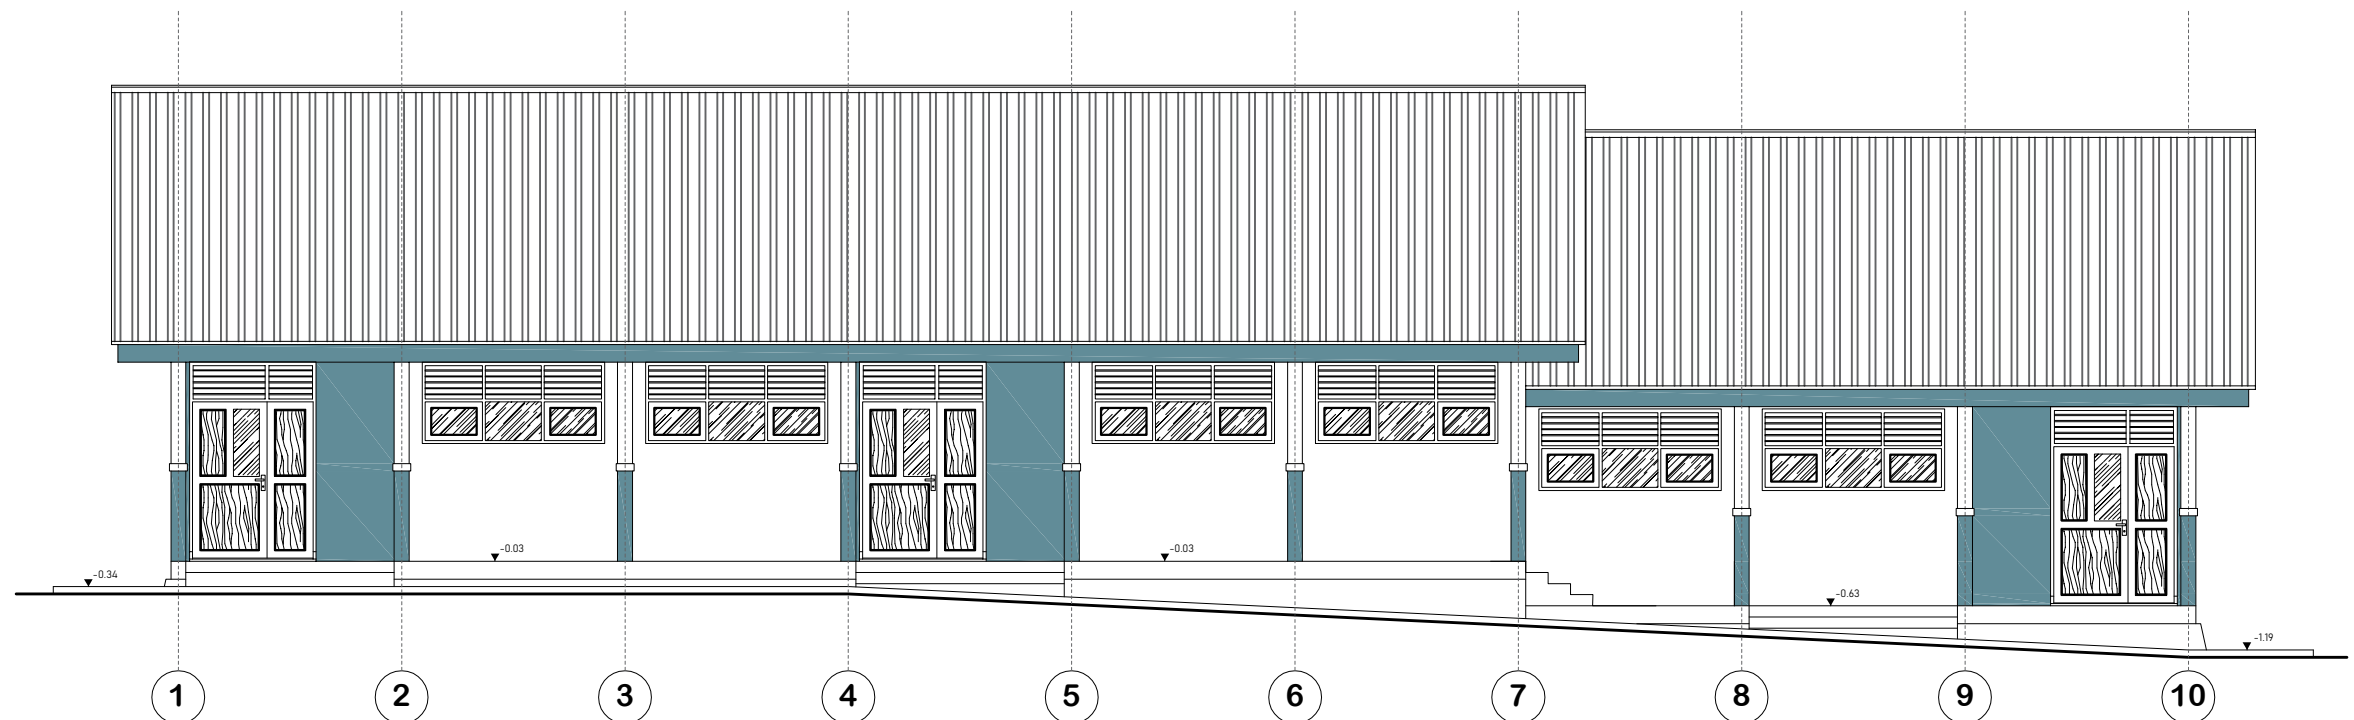
RENCANA PEMBANGUNAN RUANG KELAS BARU
BESERTA PERABOTNYA



<div>DINAS PENDIDIKAN DAN KEBUDAYAAN PROVINSI NTT</div>	LOKASI PEKERJAAN		<div>MENYETUJUI</div> <div>PEJABAT PEMBUAT KOMITMEN DINAS PENDIDIKAN DAN KEBUDAYAAN PROVINSI NUSA TENGGARA TIMUR</div> <div></div> <div>KORNELIS KOPONG BOLEN, SE.,M.Ak NIP. 197502282009041003</div>	<div>KONSULTAN PERENCANA</div> <div> CV. ZEMY KONSULTAN TEKNIK Jl. Huri Mulia IV Telp. 0589 - 833622 Kupang</div> <div></div> <div>REYNALDO S. BIRE, S.TrT DIREKTUR</div>					
	SMA NEGERI 1 LEBATUKAN KABUPATEN LEMBATA					NAMA GAMBAR			SKALA
	CATATAN	PARAF				KODE	NO. LEMBAR	JUMLAH LEMBAR	A3
							1	47	




<div>DINAS PENDIDIKAN DAN KEBUDAYAAN PROVINSI NTT</div>	LOKASI PEKERJAAN		MENYETUJUI	KONSULTAN PERENCANA	NAMA GAMBAR			SKALA
	SMA NEGERI 1 LEBATUKAN KABUPATEN LEMBATA							
	CATATAN	PARAF						
	NAMA PEKERJAAN				KODE			NO. LEMBAR
JASA KONSULTAN PERENCANAAN GEDUNG SMA/SMK TAHUN ANGGARAN 2023				2	47			
			<div><div></div><div>PEJABAT PEMBUAT KOMITMEN DINAS PENDIDIKAN DAN KEBUADAYAAN PROVINSI NUSA TENGGARA TIMUR</div><div></div><div>KORNELIS KOPONG BOLEN, SE.,M.Ak NIP. 197502282009041003</div></div> <td><div><div>CV. ZEMY KONSULTAN TEKNIK Jl. Basi Mulia IV Telp. 0360 - 823622 Kupang</div><div></div><div>REYNALDO S. BIRE, S.TrT DIREKTUR</div></div></td> <td colspan="4"></td>	<div><div>CV. ZEMY KONSULTAN TEKNIK Jl. Basi Mulia IV Telp. 0360 - 823622 Kupang</div><div></div><div>REYNALDO S. BIRE, S.TrT DIREKTUR</div></div>				




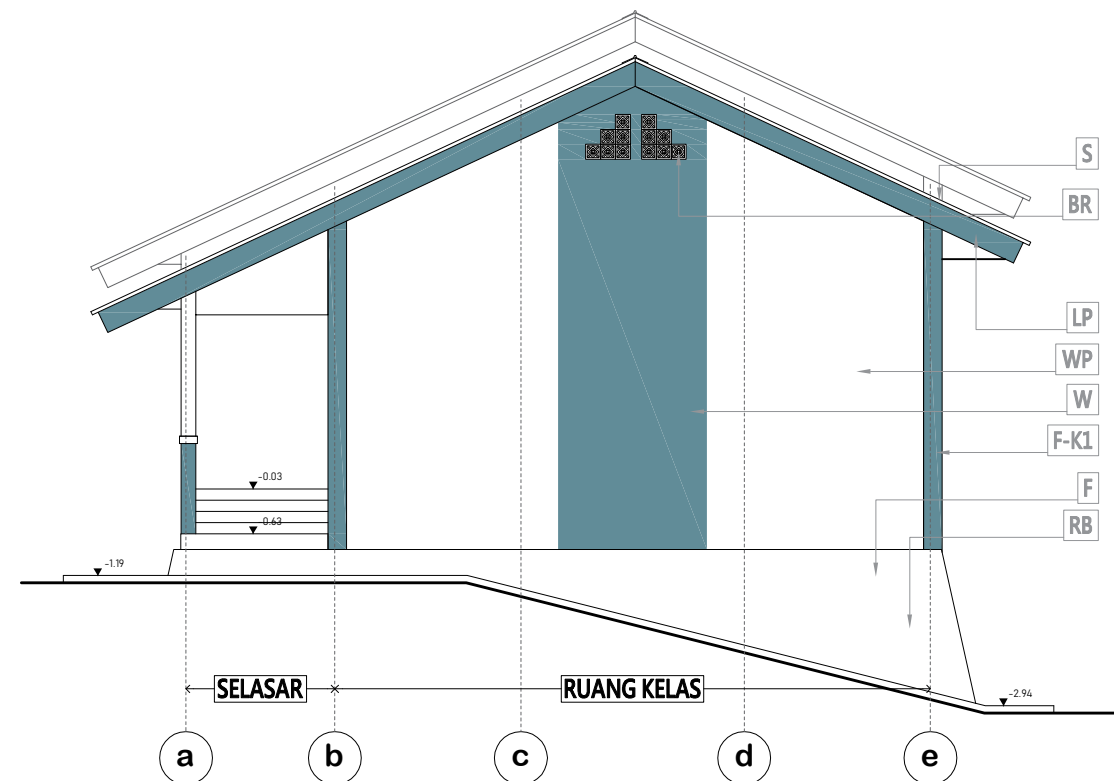
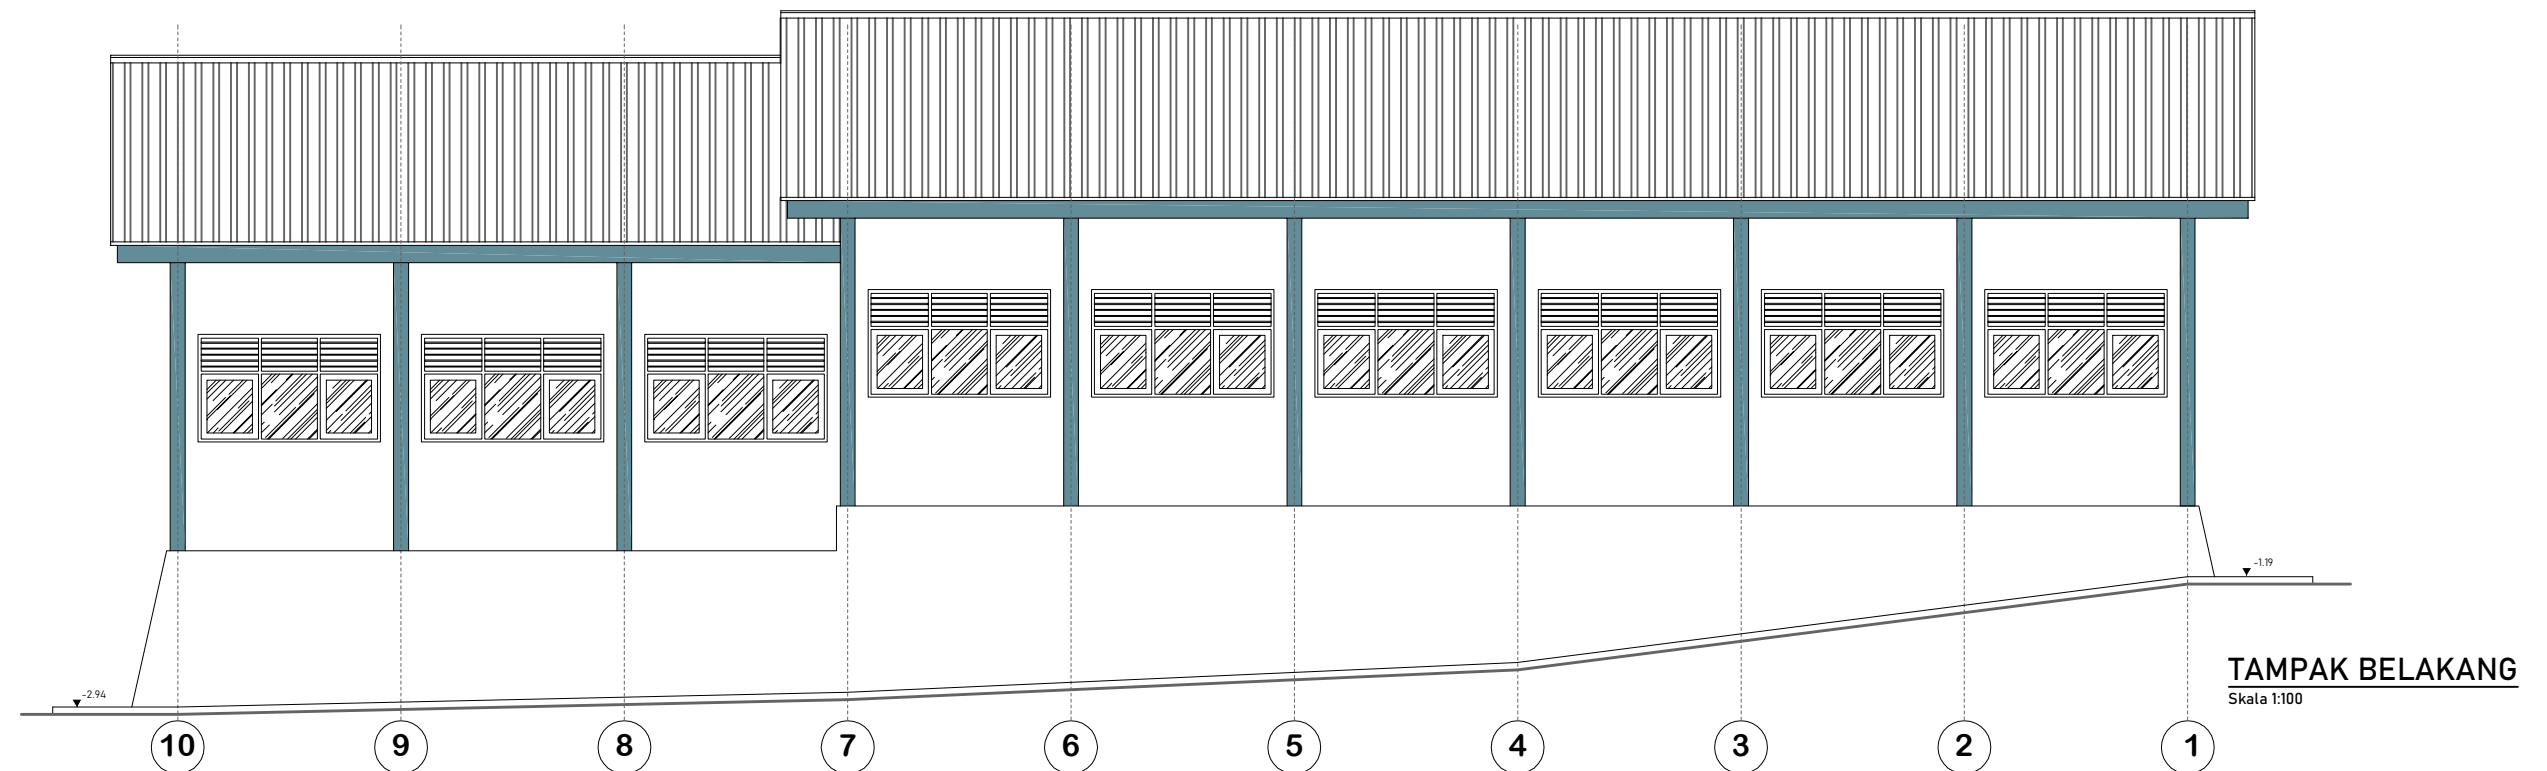
TAMPAK DEPAN
Skala 1:100

- LP : WOODPLANK L 30 cm FINISHING CAT
S : SENG BJLS 0,30
BR : BATU ROSTER UKURAN 20x20 cm
WP : DINDING FIN. CAT WATERPROOF WARNA SUPER WHITE
W : DINDING FIN. CAT WATERPROOF WARNA GRAY BLUISH
F-K1 : KOLOM 20x25 cm FIN. CAT WATERPROOF WARNAGRAY BLUIS
F : FONDASI FIN. CAT WARNA ABU-ABU MUDA
RB : RABAT KELILING GEDUNG

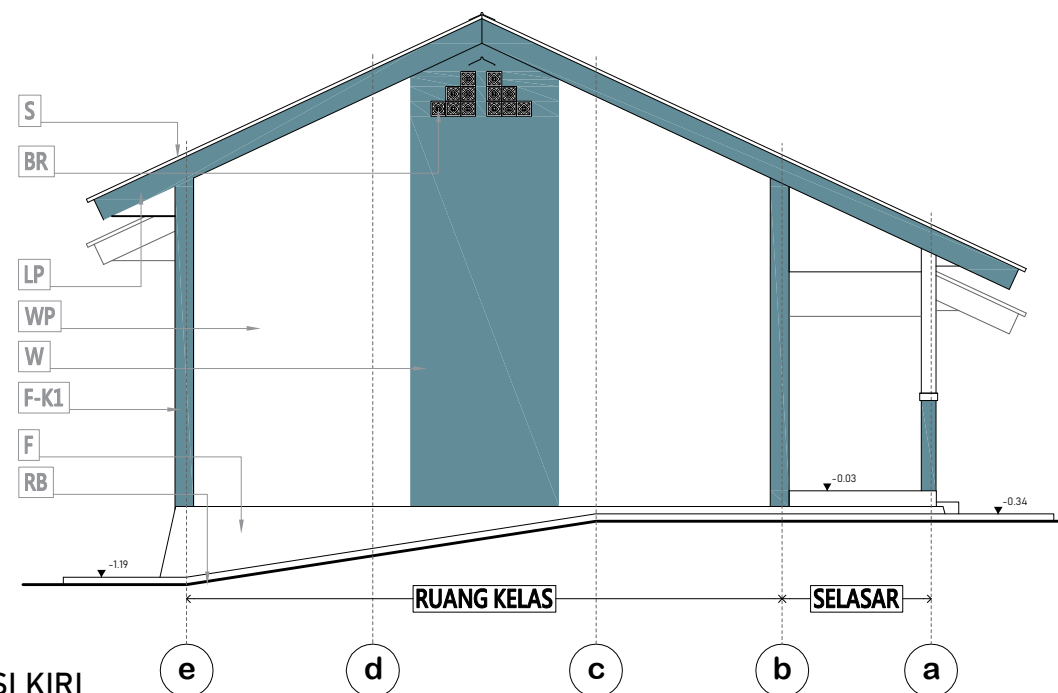



TAMPAK SISI KIRI
Skala 1:100



<div>DINAS PENDIDIKAN DAN KEBUDAYAAN PROVINSI NTT</div>	LOKASI PEKERJAAN		MENYETUJUI	<div>KONSULTAN PERENCANA</div> <div><div>CV. ZEMY</div><div>KONSULTAN TEKNIK</div><div>Jl. Huri Mulia IV Telp. 0380 - 823622 Kupang</div></div>	NAMA GAMBAR			SKALA
	SMA NEGERI 1 LEBATUKAN KABUPATEN LEMBATA							
	CATATAN	PARAF						
	NAMA PEKERJAAN						KODE	NO. LEMBAR
JASA KONSULTAN PERENCANAAN GEDUNG SMA/SMK TAHUN ANGGARAN 2023				3			47	




- LP : WOODPLANK L 30 cm FINISHING CAT
S : SENG BJLS 0,30
BR : BATU ROSTER UKURAN 20x20 cm
WP : DINDING FIN. CAT WATERPROOF WARNA SUPER WHITE
W : DINDING FIN. CAT WATERPROOF WARNA GRAY BLUISH
F-K1 : KOLOM 20x25 cm FIN. CAT WATERPROOF WARNAGRAY BLUIS
F : FONDASI FIN. CAT WARNA ABU-ABU MUDA
RB : RABAT KELILING GEDUNG



<div>DINAS PENDIDIKAN DAN KEBUDAYAAN PROVINSI NTT</div>	LOKASI PEKERJAAN		MENYETUJUI	KONSULTAN PERENCANA				
	SMA NEGERI 1 LEBATUKAN KABUPATEN LEMBATA				NAMA GAMBAR			SKALA
	CATATAN	PARAF						
NAMA PEKERJAAN					KODE	NO. LEMBAR	JUMLAH LEMBAR	A3
JASA KONSULTAN PERENCANAAN GEDUNG SMA/SMK TAHUN ANGGARAN 2023			 KORNELIS KOPONG BOLEN, SE.,M.Ak NIP. 197502282009041003	 REYNALDO S. BIRE, S.TrT DIREKTUR		4	47	

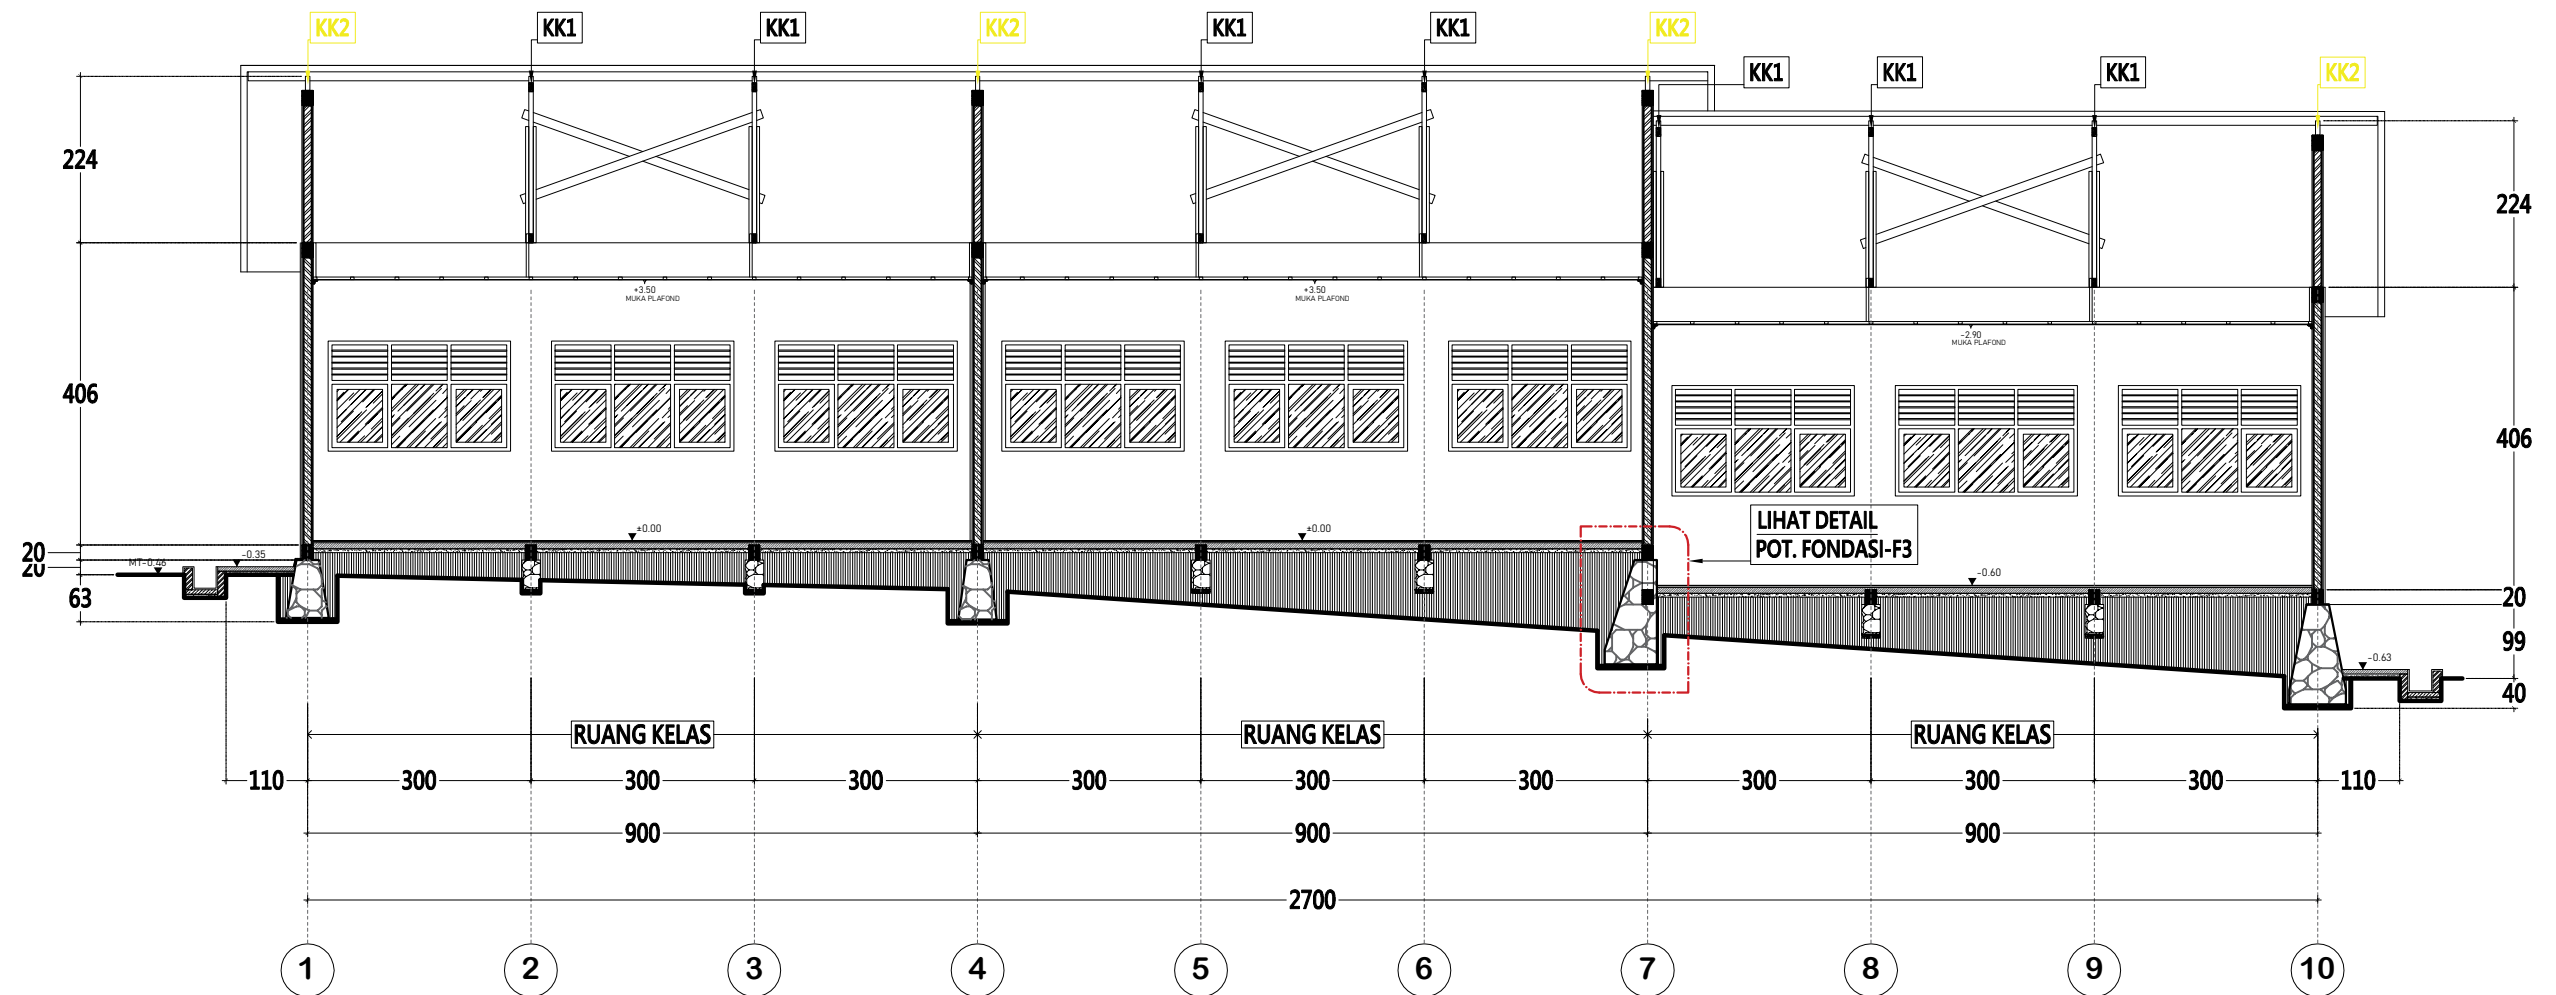




<div>DINAS PENDIDIKAN DAN KEBUDAYAAN PROVINSI NTT</div>	LOKASI PEKERJAAN		MENYETUJUI	KONSULTAN PERENCANA				SKALA
	SMA NEGERI 1 LEBATUKAN KABUPATEN LEMBATA				NAMA GAMBAR			
	CATATAN	PARAF						
NAMA PEKERJAAN			 KORNELIS KOPONG BOLEN, SE.,M.Ak NIP. 197502282009041003	 REYNALDO S. BIRE, S.TrT DIREKTUR	KODE	NO. LEMBAR	JUMLAH LEMBAR	A3
JASA KONSULTAN PERENCANAAN GEDUNG SMA/SMK TAHUN ANGGARAN 2023						5	47	




POTONGAN - C
Skala 1:100


<div>DINAS PENDIDIKAN DAN KEBUDAYAAN PROVINSI NTT</div>	LOKASI PEKERJAAN		MENYETUJUI	KONSULTAN PERENCANA				
	SMA NEGERI 1 LEBATUKAN KABUPATEN LEMBATA				NAMA GAMBAR		SKALA	
	CATATAN	PARAF						
NAMA PEKERJAAN			 KORNELIS KOPONG BOLEN, SE.,M.Ak NIP. 197502282009041003	 REYNALDO S. BIRE, S.TrT DIREKTUR	KODE	NO. LEMBAR	JUMLAH LEMBAR	A3
JASA KONSULTAN PERENCANAAN GEDUNG SMA/SMK TAHUN ANGGARAN 2023						7	47	

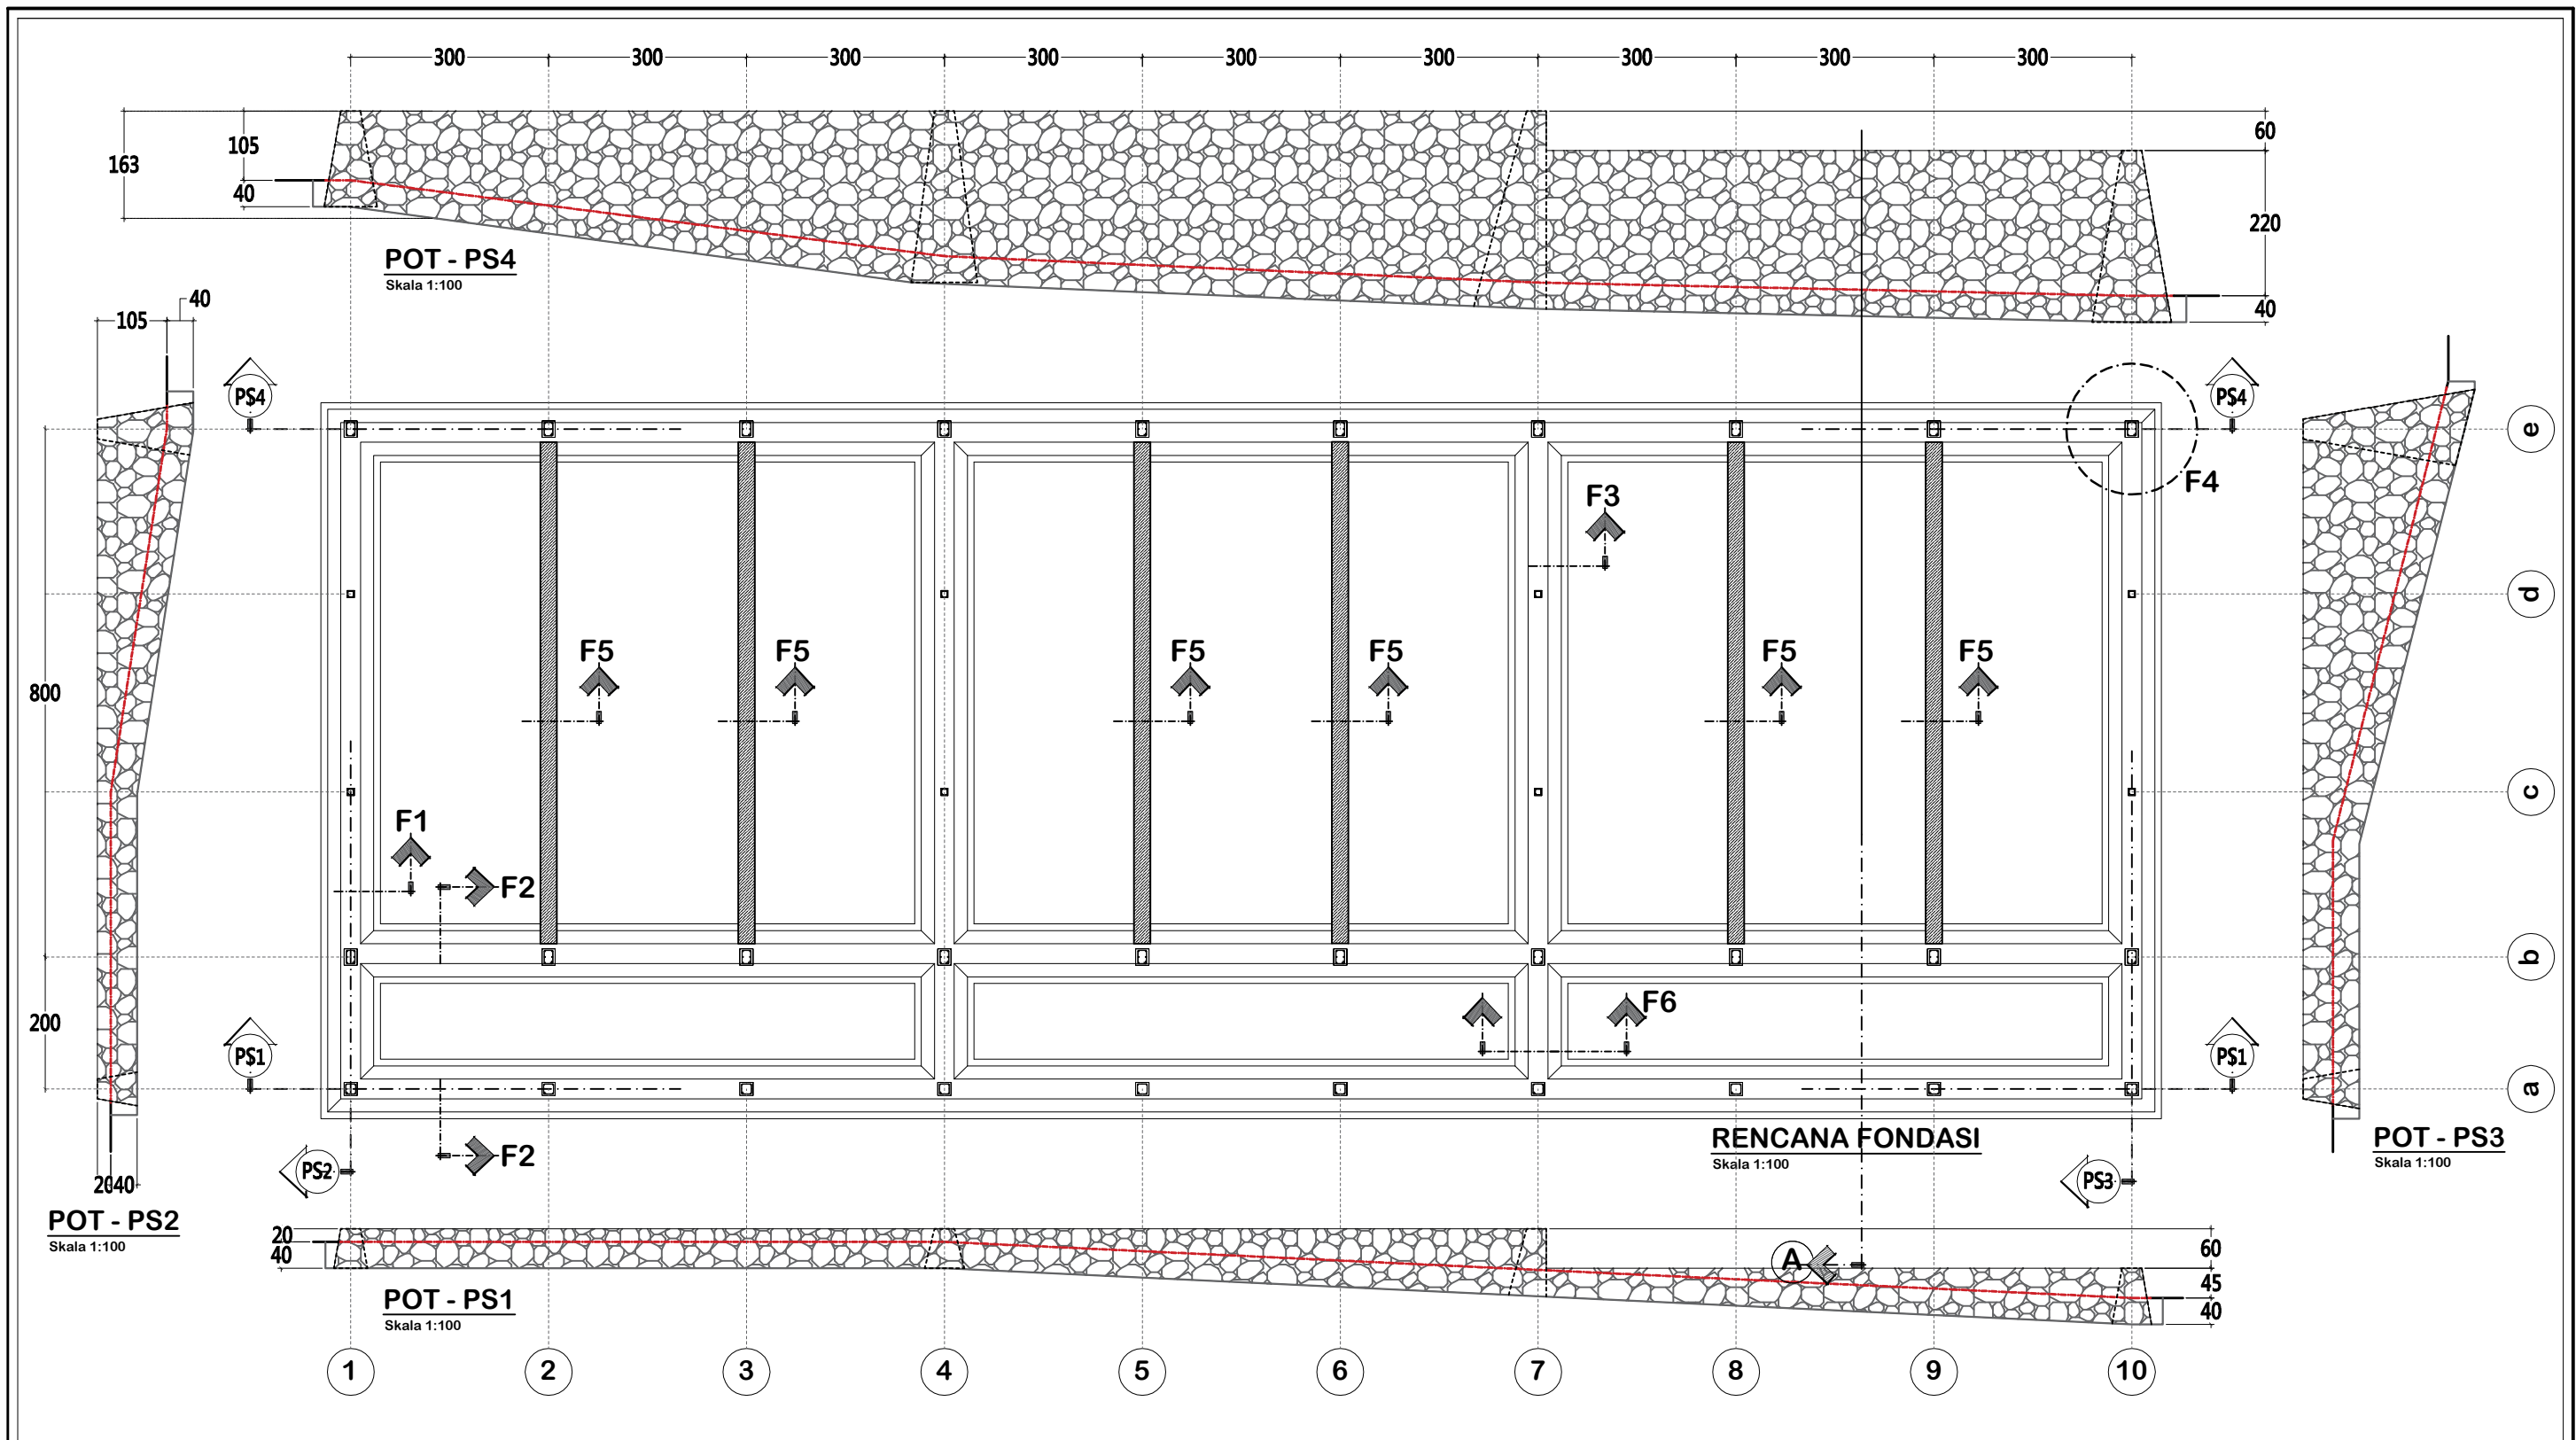

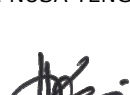
<div>DINAS PENDIDIKAN DAN KEBUDAYAAN PROVINSI NTT</div>	LOKASI PEKERJAAN		MENSETUJUI	KONSULTAN PERENCANA	NAMA GAMBAR			SKALA
	SMA NEGERI 1 LEBATUKAN KABUPATEN LEMBATA							
	CATATAN	PARAF						
NAMA PEKERJAAN					KODE	NO. LEMBAR	JUMLAH LEMBAR	A3
JASA KONSULTAN PERENCANAAN GEDUNG SMA/SMK TAHUN ANGGARAN 2023						8	47	
			KORNELIS KOPONG BOLEN, SE.,M.Ak NIP. 197502282009041003	REYNALDO S. BIRE, S.TrT DIREKTUR				

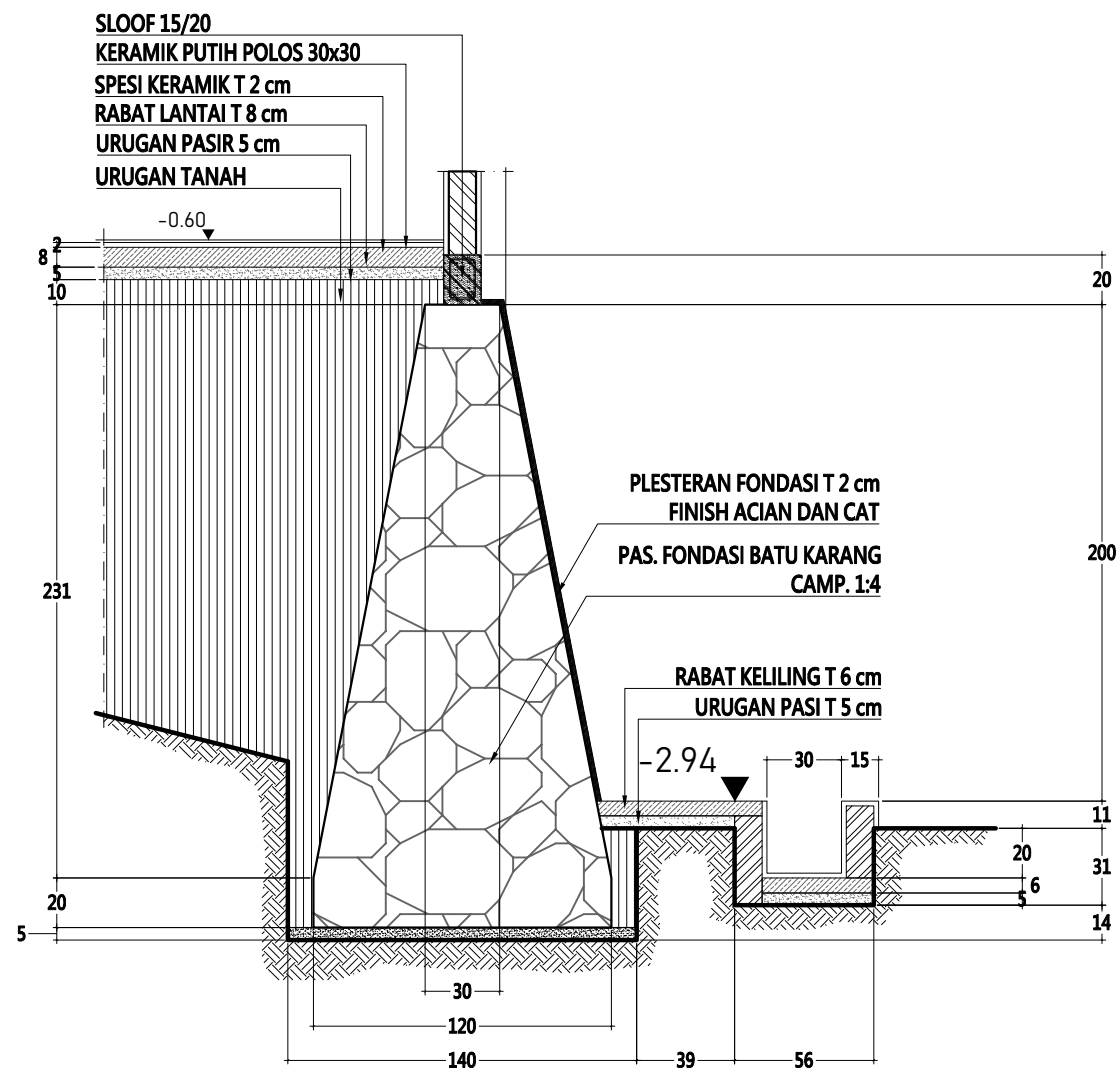

POT. FONDASI - F4
Skala 1:30

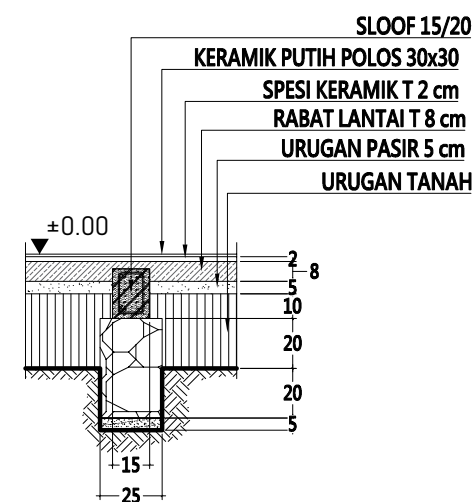

POT. FONDASI - F5
Skala 1:30

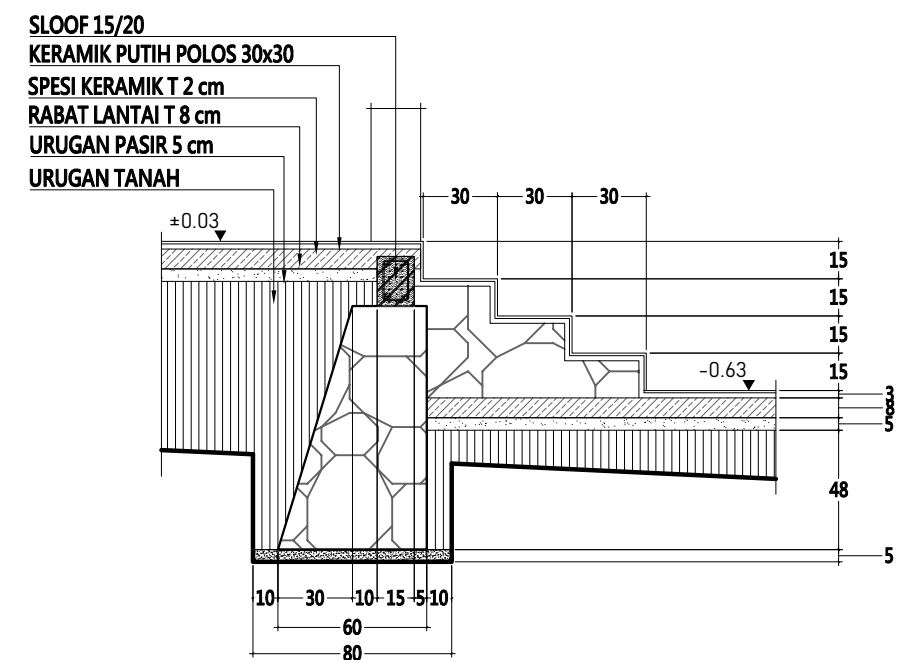

POT. FONDASI - F6
Skala 1:30

**DINAS PENDIDIKAN
DAN KEBUDAYAAN
PROVINSI NTT**

NAMA PEKERJAAN

JASA KONSULTAN PERENCANAAN
GEDUNG SMA/SMK
TAHUN ANGGARAN 2023

LOKASI PEKERJAAN

SMA NEGERI 1 LEBATUKAN
KABUPATEN LEMBATA

CATATAN

PARAF

MENYETUJUI

PEJABAT PEMBUAT KOMITMEN
DINAS PENDIDIKAN DAN KEBUDAYAAN
PROVINSI NUSA TENGGARA TIMUR

KORNELIS KOPONG BOLEN, SE., M.Ak
NIP. 197502282009041003

KONSULTAN PERENCANA

CV. ZEMY
KONSULTAN TEKNIK
Jl. Huri Muli IV Telp. 0580 - 833622 Kupang

REYNALDO S. BIRE, S.TrT
DIREKTUR

NAMA GAMBAR

SKALA

KODE


NO. LEMBAR

JUMLAH LEMBAR


10

47

A3

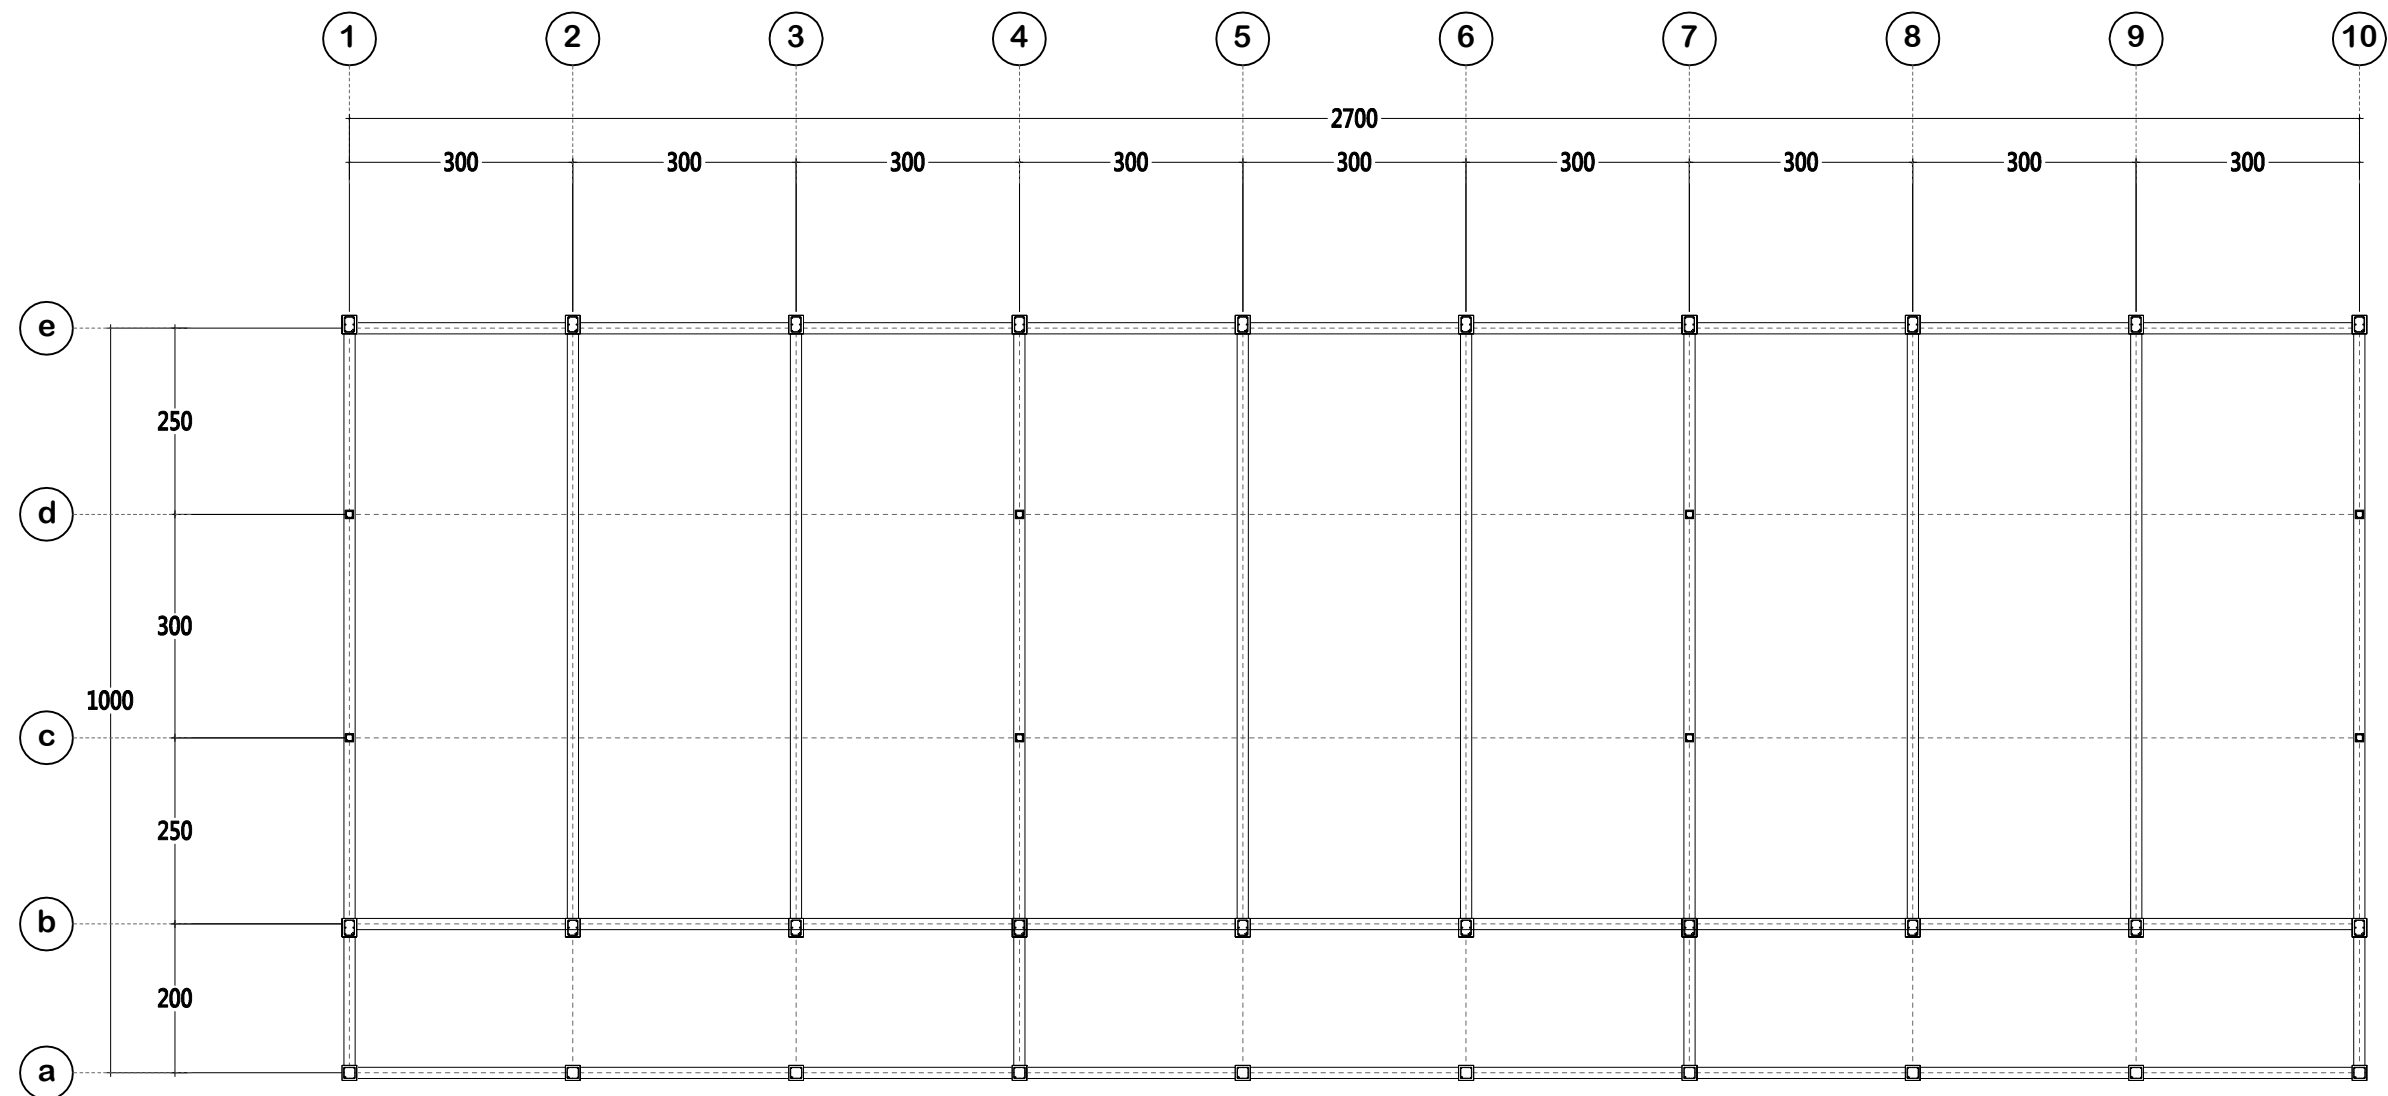

TABEL PENULANGAN SLOOF 15x20

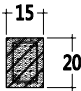TIPE	SLOOF 15/20
POTONGAN	
TUL ATAS	2 Ø 12
TUL BAWAH	2 Ø 12
TUL TENGAH	-
SENGKANG	
TUMPUAN ¼ L	Ø 8 - 10
LAPANGAN	Ø 8 - 15

RENCANA SLOOF 15/20

Skala 1:100

**DINAS PENDIDIKAN
DAN KEBUDAYAAN
PROVINSI NTT**

NAMA PEKERJAAN

JASA KONSULTAN PERENCANAAN
GEDUNG SMA/SMK
TAHUN ANGGARAN 2023

LOKASI PEKERJAAN

SMA NEGERI 1 LEBATUKAN
KABUPATEN LEMBATA

CATATAN

PARAF

MENYETUJUI

PEJABAT PEMBUAT KOMITMEN
DINAS PENDIDIKAN DAN KEBUDAYAAN
PROVINSI NUSA TENGGARA TIMUR

KORNELIS KOPONG BOLEN, SE., M.Ak
NIP. 197502282009041003

KONSULTAN PERENCANA



REYNALDO S. BIRE, S.TrT
DIREKTUR

NAMA GAMBAR

SKALA

KODE


NO. LEMBAR

JUMLAH LEMBAR

11

47

A3

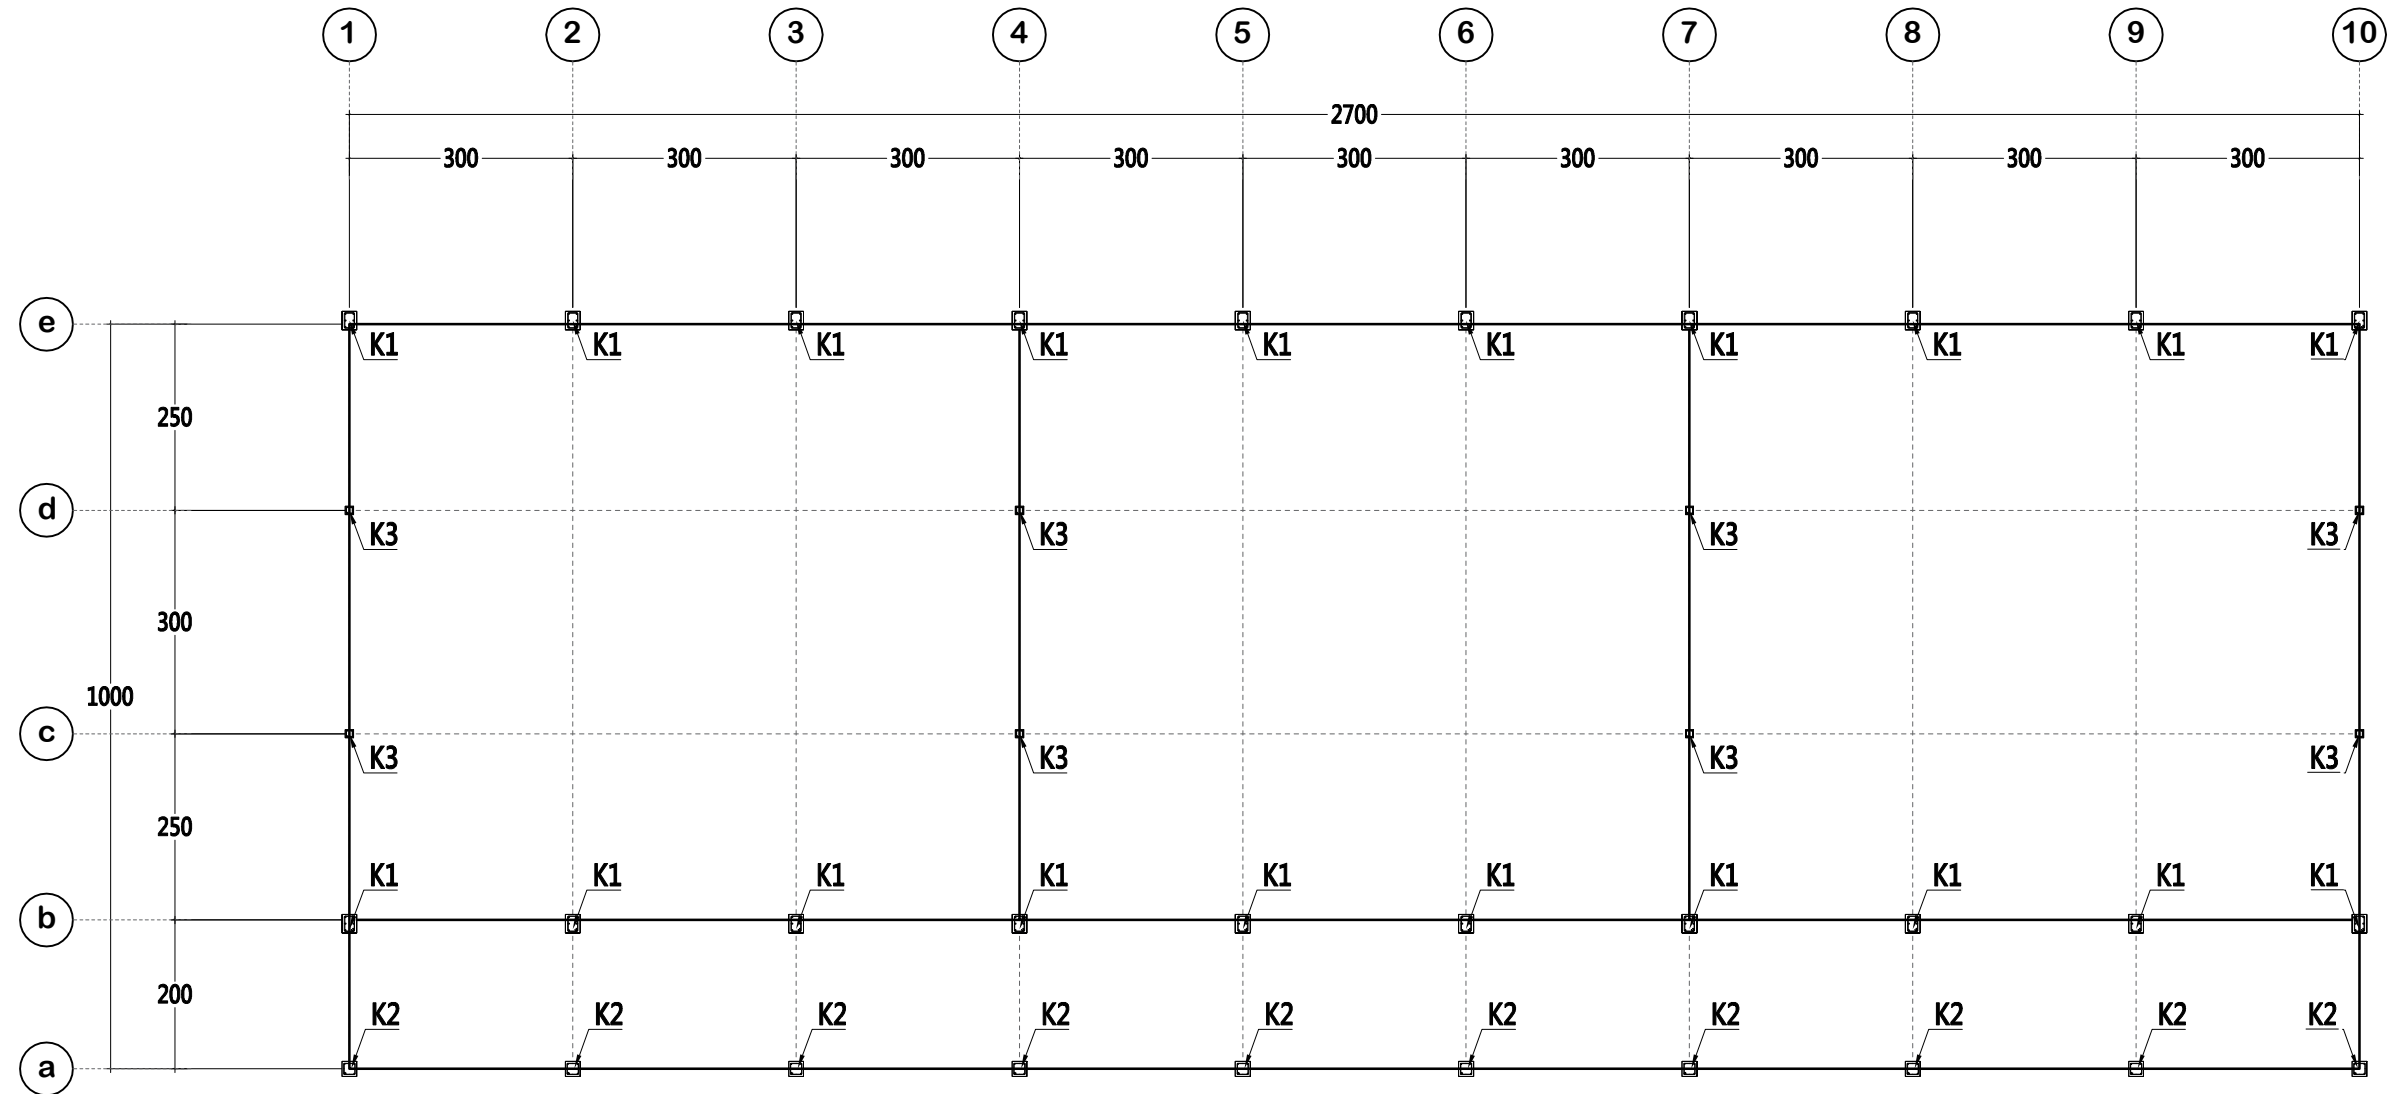

TABEL PENULANGAN KOLOM K1

TIPE	KOLOM 20/25
POTONGAN	
TUL ATAS	2 Ø 12
TUL BAWAH	2 Ø 12
TUL TENGAH	2 Ø 12
SENGKANG	
TUMPUAN ¼ L	Ø 8 - 10
LAPANGAN	Ø 8 - 15

TABEL PENULANGAN KOLOM K2

TIPE	KOLOM 20/20
POTONGAN	
TUL ATAS	2 Ø 12
TUL BAWAH	2 Ø 12
TUL TENGAH	-
SENGKANG	
TUMPUAN ¼ L	Ø 8 - 10
LAPANGAN	Ø 8 - 15

TABEL PENULANGAN KOLOM PRAKTIS 11x11

TIPE	KOLOM 11/11
POTONGAN	
TUL ATAS	2 Ø 12
TUL BAWAH	2 Ø 12
TUL TENGAH	-
SENGKANG	
TUMPUAN ¼ L	Ø 8 - 10
LAPANGAN	Ø 8 - 15

LAYOUT PENEMPATAN KOLOM STRUKTUR DAN PRAKTIS

Skala 1:100

**DINAS PENDIDIKAN
DAN KEBUDAYAAN
PROVINSI NTT**

NAMA PEKERJAAN

JASA KONSULTAN PERENCANAAN
GEDUNG SMA/SMK
TAHUN ANGGARAN 2023

LOKASI PEKERJAAN

SMA NEGERI 1 LEBATUKAN
KABUPATEN LEMBATA

CATATAN

PARAF

MENYETUJUI

PEJABAT PEMBUAT KOMITMEN
DINAS PENDIDIKAN DAN KEBUDAYAAN
PROVINSI NUSA TENGGARA TIMUR

KORNELIS KOPONG BOLEN, SE.,M.Ak
NIP. 197502282009041003

KONSULTAN PERENCANA

CV. ZEMY
KONSULTAN TEKNIK
Jl. Huri Muli IV Telp. 0360 - 833622 Kupang

REYNALDO S. BIRE, S.TrT
DIREKTUR

NAMA GAMBAR

SKALA

KODE


NO. LEMBAR

JUMLAH LEMBAR


12

47

A3

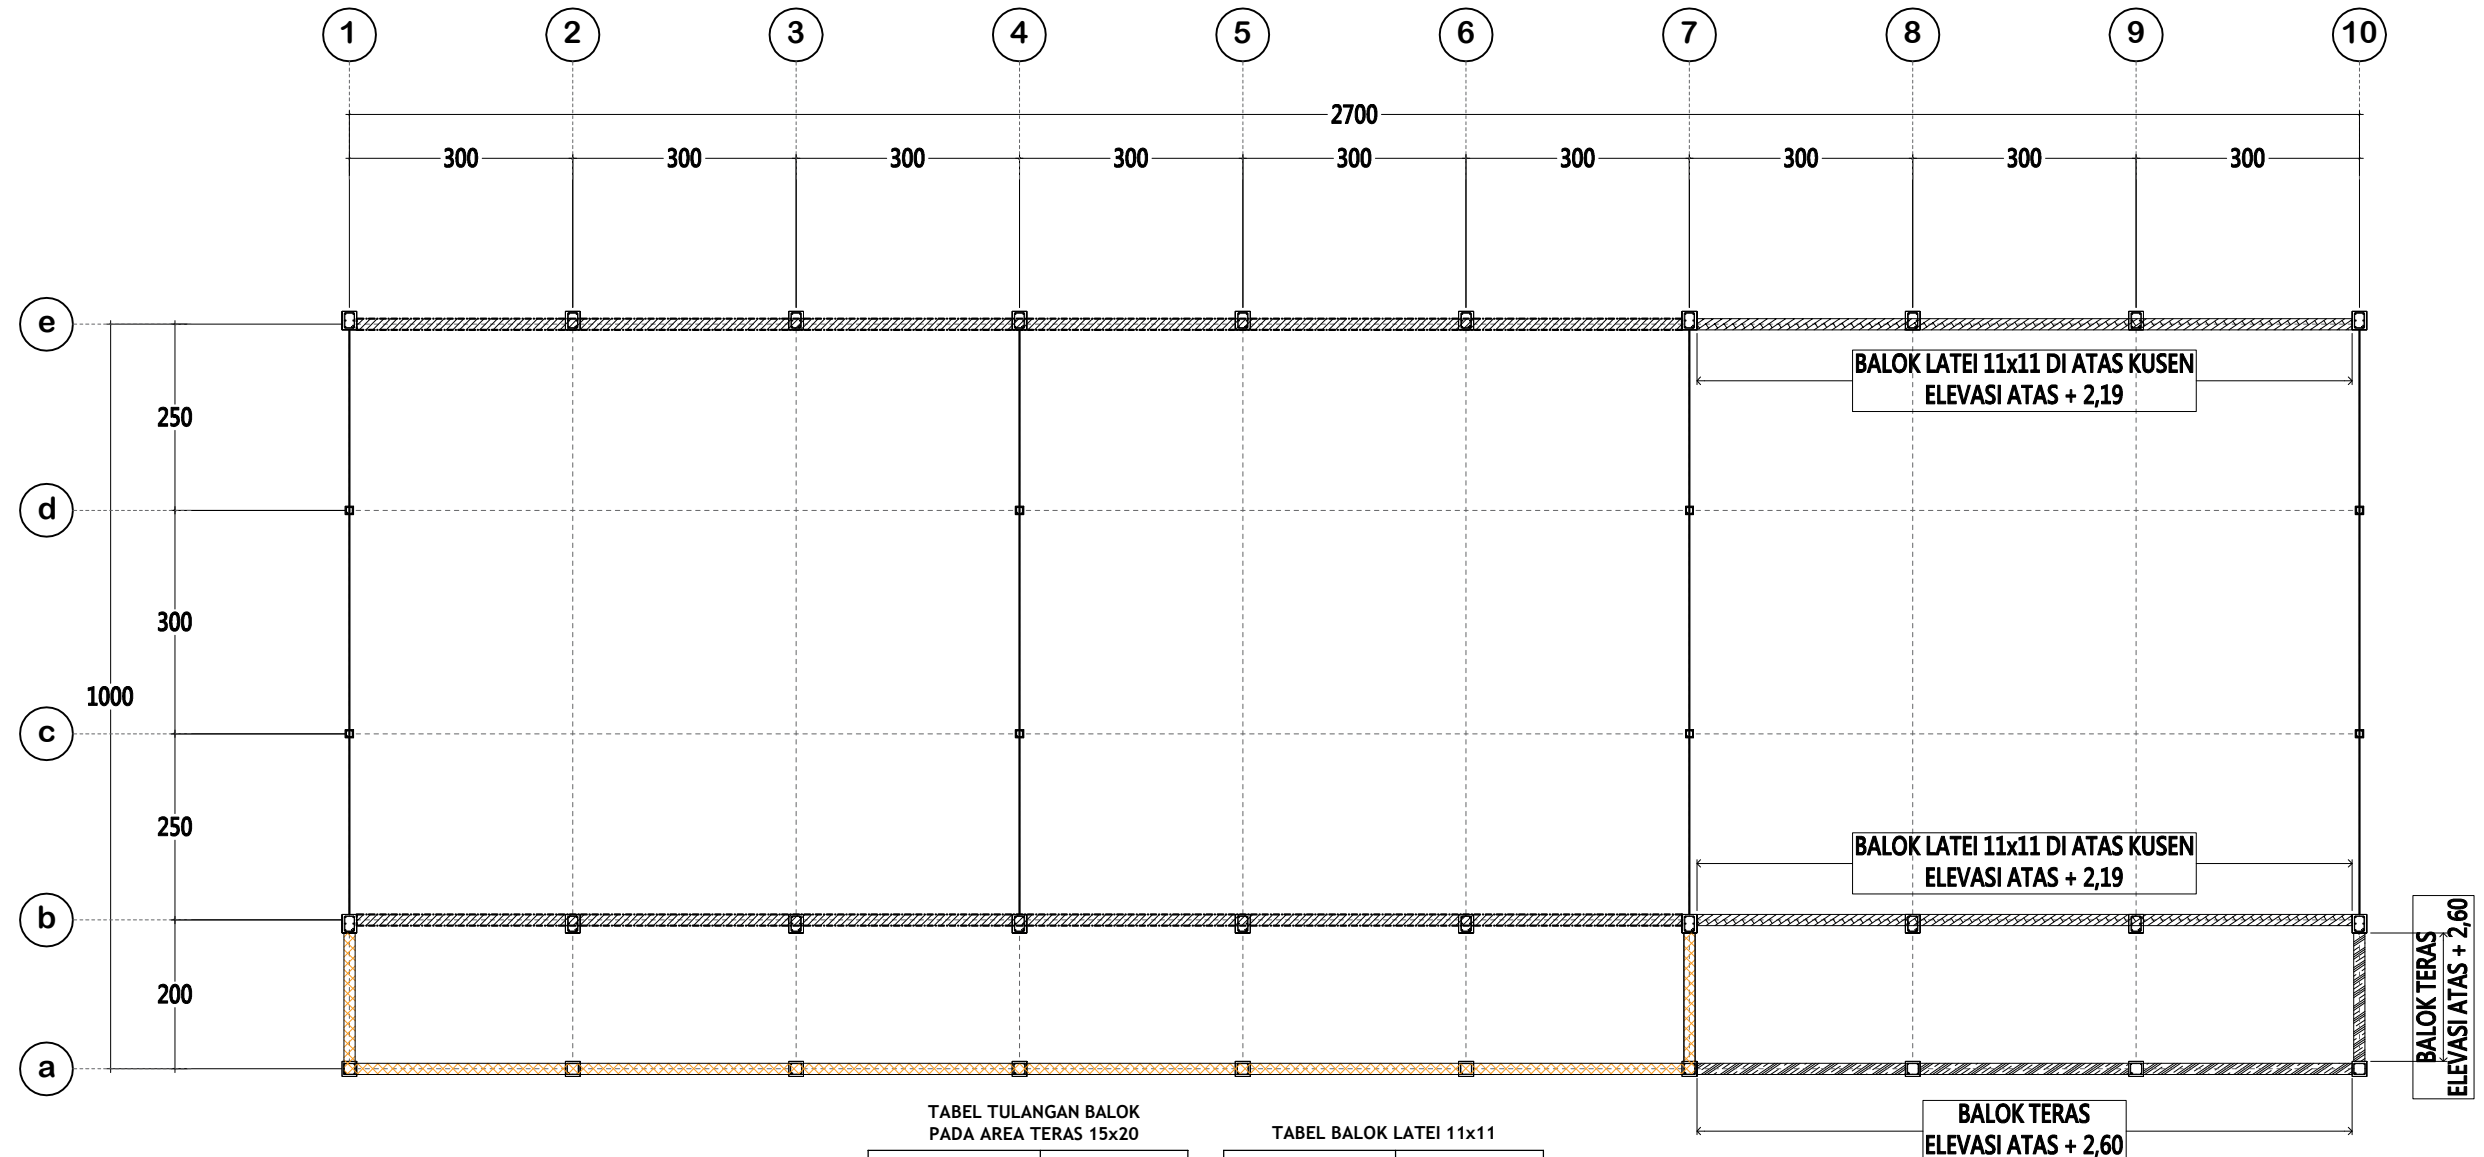

NOTASI	KETERANGAN
	BALOK LATEI 11/11 ELV. +3.20 (DI ATAS KUSEN)
	BALOK 15/20 ELV. +2.79 (BALOK TERAS)

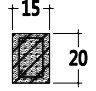
TABEL TULANGAN BALOK PADA AREA TERAS 15x20	
TIPE	BALOK 15/20
POTONGAN	
TUL ATAS	2 Ø 12
TUL BAWAH	2 Ø 12
TUL TENGAH	-
SENGKANG	
TUMPUAN $\frac{1}{4}$ L	Ø 8 - 10
LAPANGAN	Ø 8 - 15

TABEL BALOK LATEI 11x11	
TIPE	KOLOM 11/11
POTONGAN	
TUL ATAS	2 Ø 12
TUL BAWAH	2 Ø 12
TUL TENGAH	-
SENGKANG	
TUMPUAN $\frac{1}{4}$ L	Ø 8 - 10
LAPANGAN	Ø 8 - 15


RENC.BALOK LATEI ELEV. +2.79 DAN
RINGBALK TERAS ELEV. +3.20

SKALA 1:100

DINAS PENDIDIKAN DAN KEBUDAYAAN PROVINSI NTT	LOKASI PEKERJAAN		MENYETUJUI	KONSULTAN PERENCANA	NAMA GAMBAR		SKALA		
	SMA NEGERI 1 LEBATUKAN KABUPATEN LEMBATA								
	CATATAN	PARAF					KODE	NO. LEMBAR	JUMLAH LEMBAR
	JASA KONSULTAN PERENCANAAN GEDUNG SMA/SMK TAHUN ANGGARAN 2023				KORNELIS KOPONG BOLEN, SE.,M.Ak NIP. 197502282009041003		REYNALDO S. BIRE, S.TrT DIREKTUR		13

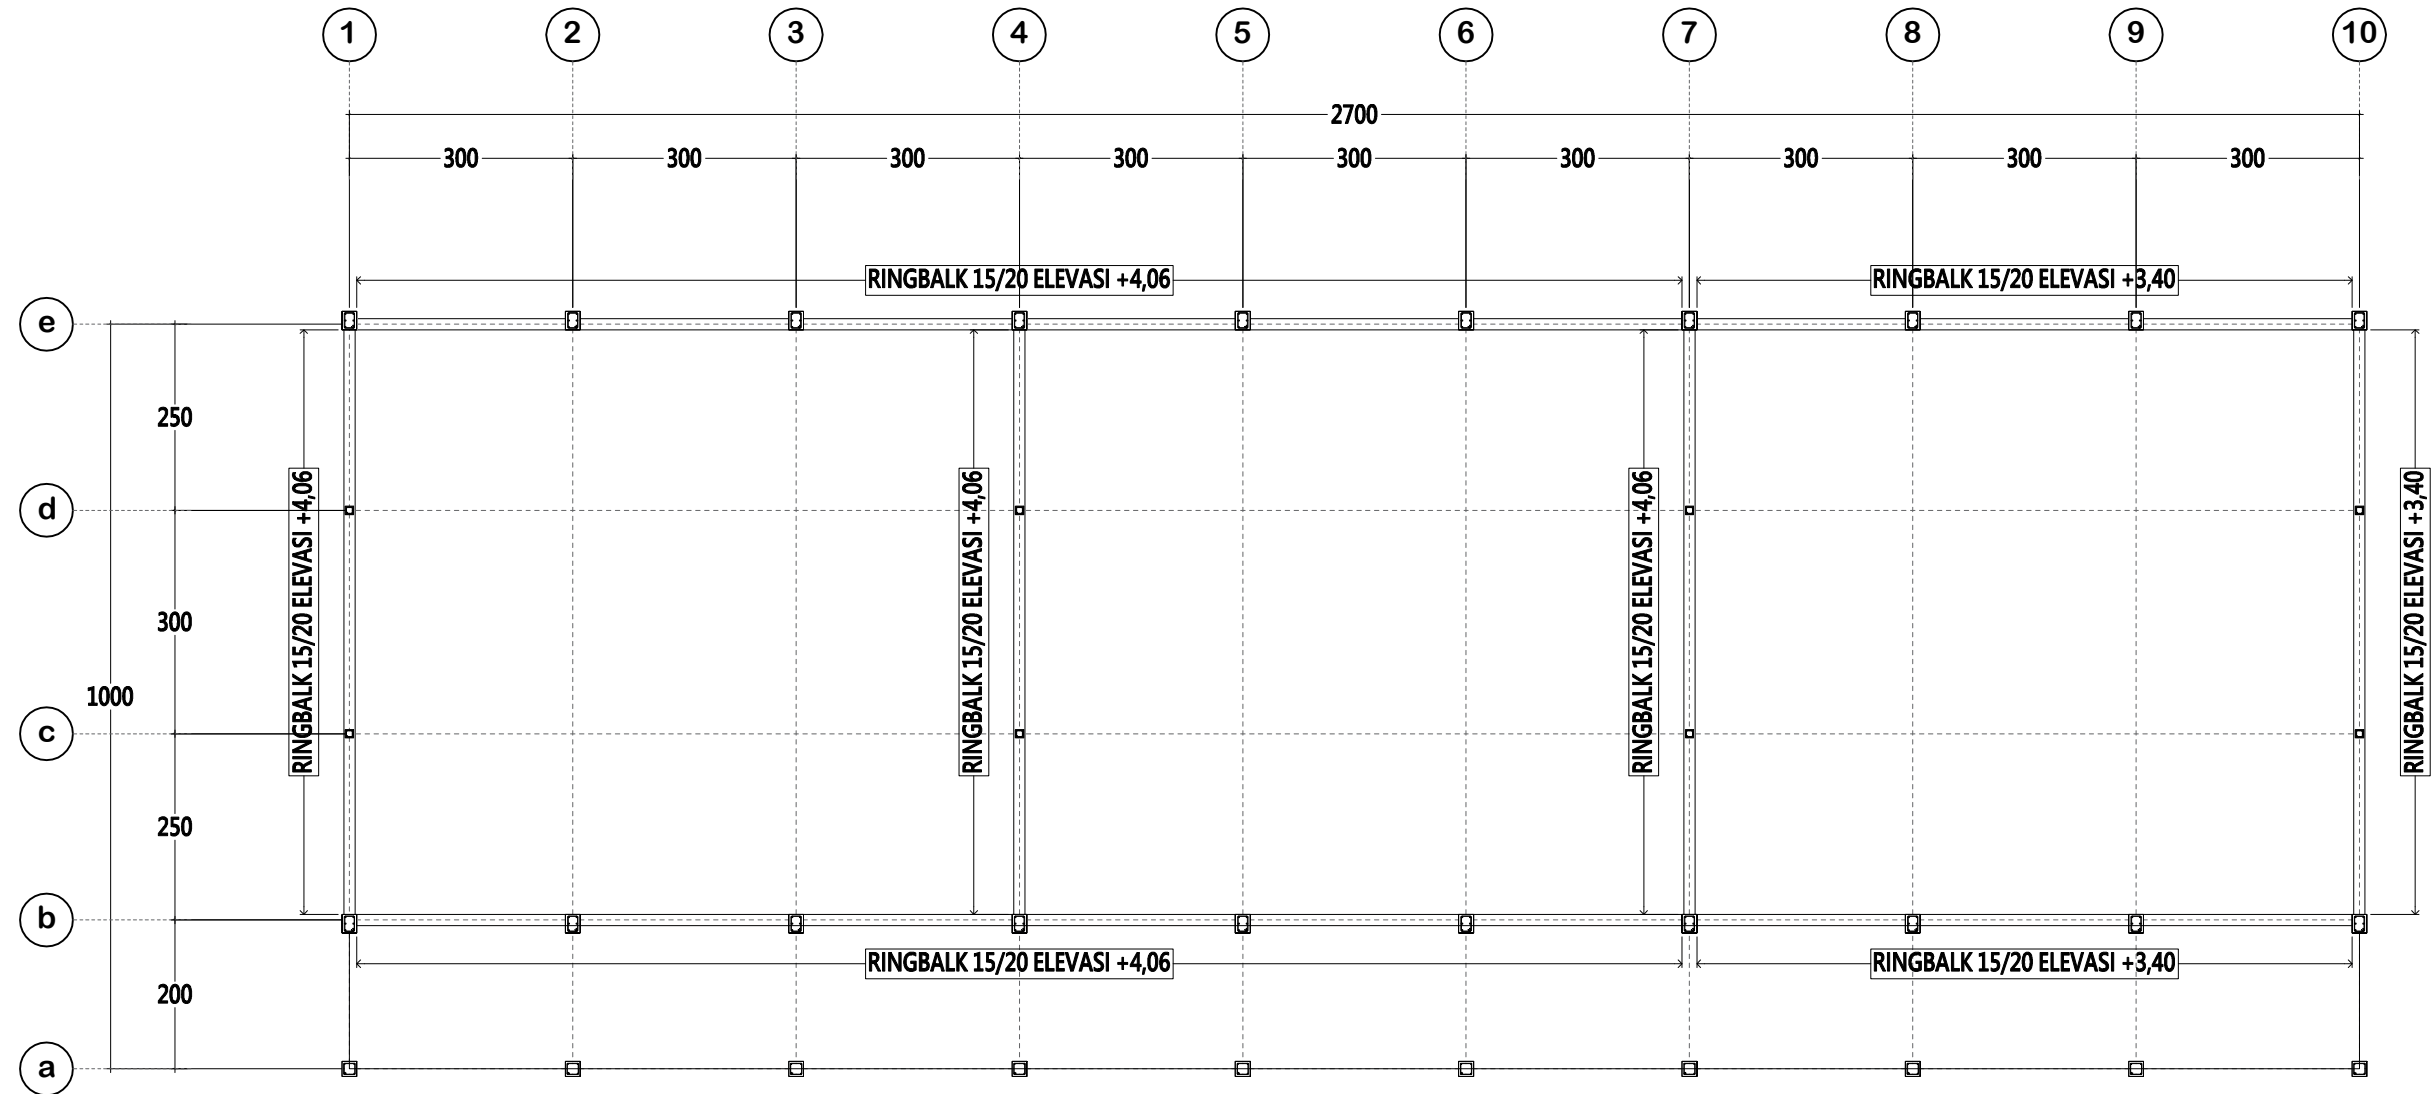

TABEL PENULANGAN RINGBALK 15x20

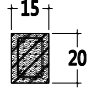TIPE	RINGBALK 15/20
POTONGAN	
TUL ATAS	2 Ø 12
TUL BAWAH	2 Ø 12
TUL TENGAH	-
SENGKANG	
TUMPUAN ¼ L	Ø 8 - 10
LAPANGAN	Ø 8 - 15

RENCANA RINGBALK KELILING ELV. +4.06

SKALA 1:100

**DINAS PENDIDIKAN
DAN KEBUDAYAAN
PROVINSI NTT**

NAMA PEKERJAAN

JASA KONSULTAN PERENCANAAN
GEDUNG SMA/SMK
TAHUN ANGGARAN 2023

LOKASI PEKERJAAN

SMA NEGERI 1 LEBATUKAN
KABUPATEN LEMBATA

CATATAN

PARAF

MENYETUJUI

PEJABAT PEMBUAT KOMITMEN
DINAS PENDIDIKAN DAN KEBUDAYAAN
PROVINSI NUSA TENGGARA TIMUR



KORNELIS KOPONG BOLEN, SE., M.Ak
NIP. 197502282009041003

KONSULTAN PERENCANA




REYNALDO S. BIRE, S.TrT
DIREKTUR

NAMA GAMBAR

SKALA

KODE


NO. LEMBAR

JUMLAH LEMBAR

14

47

A3

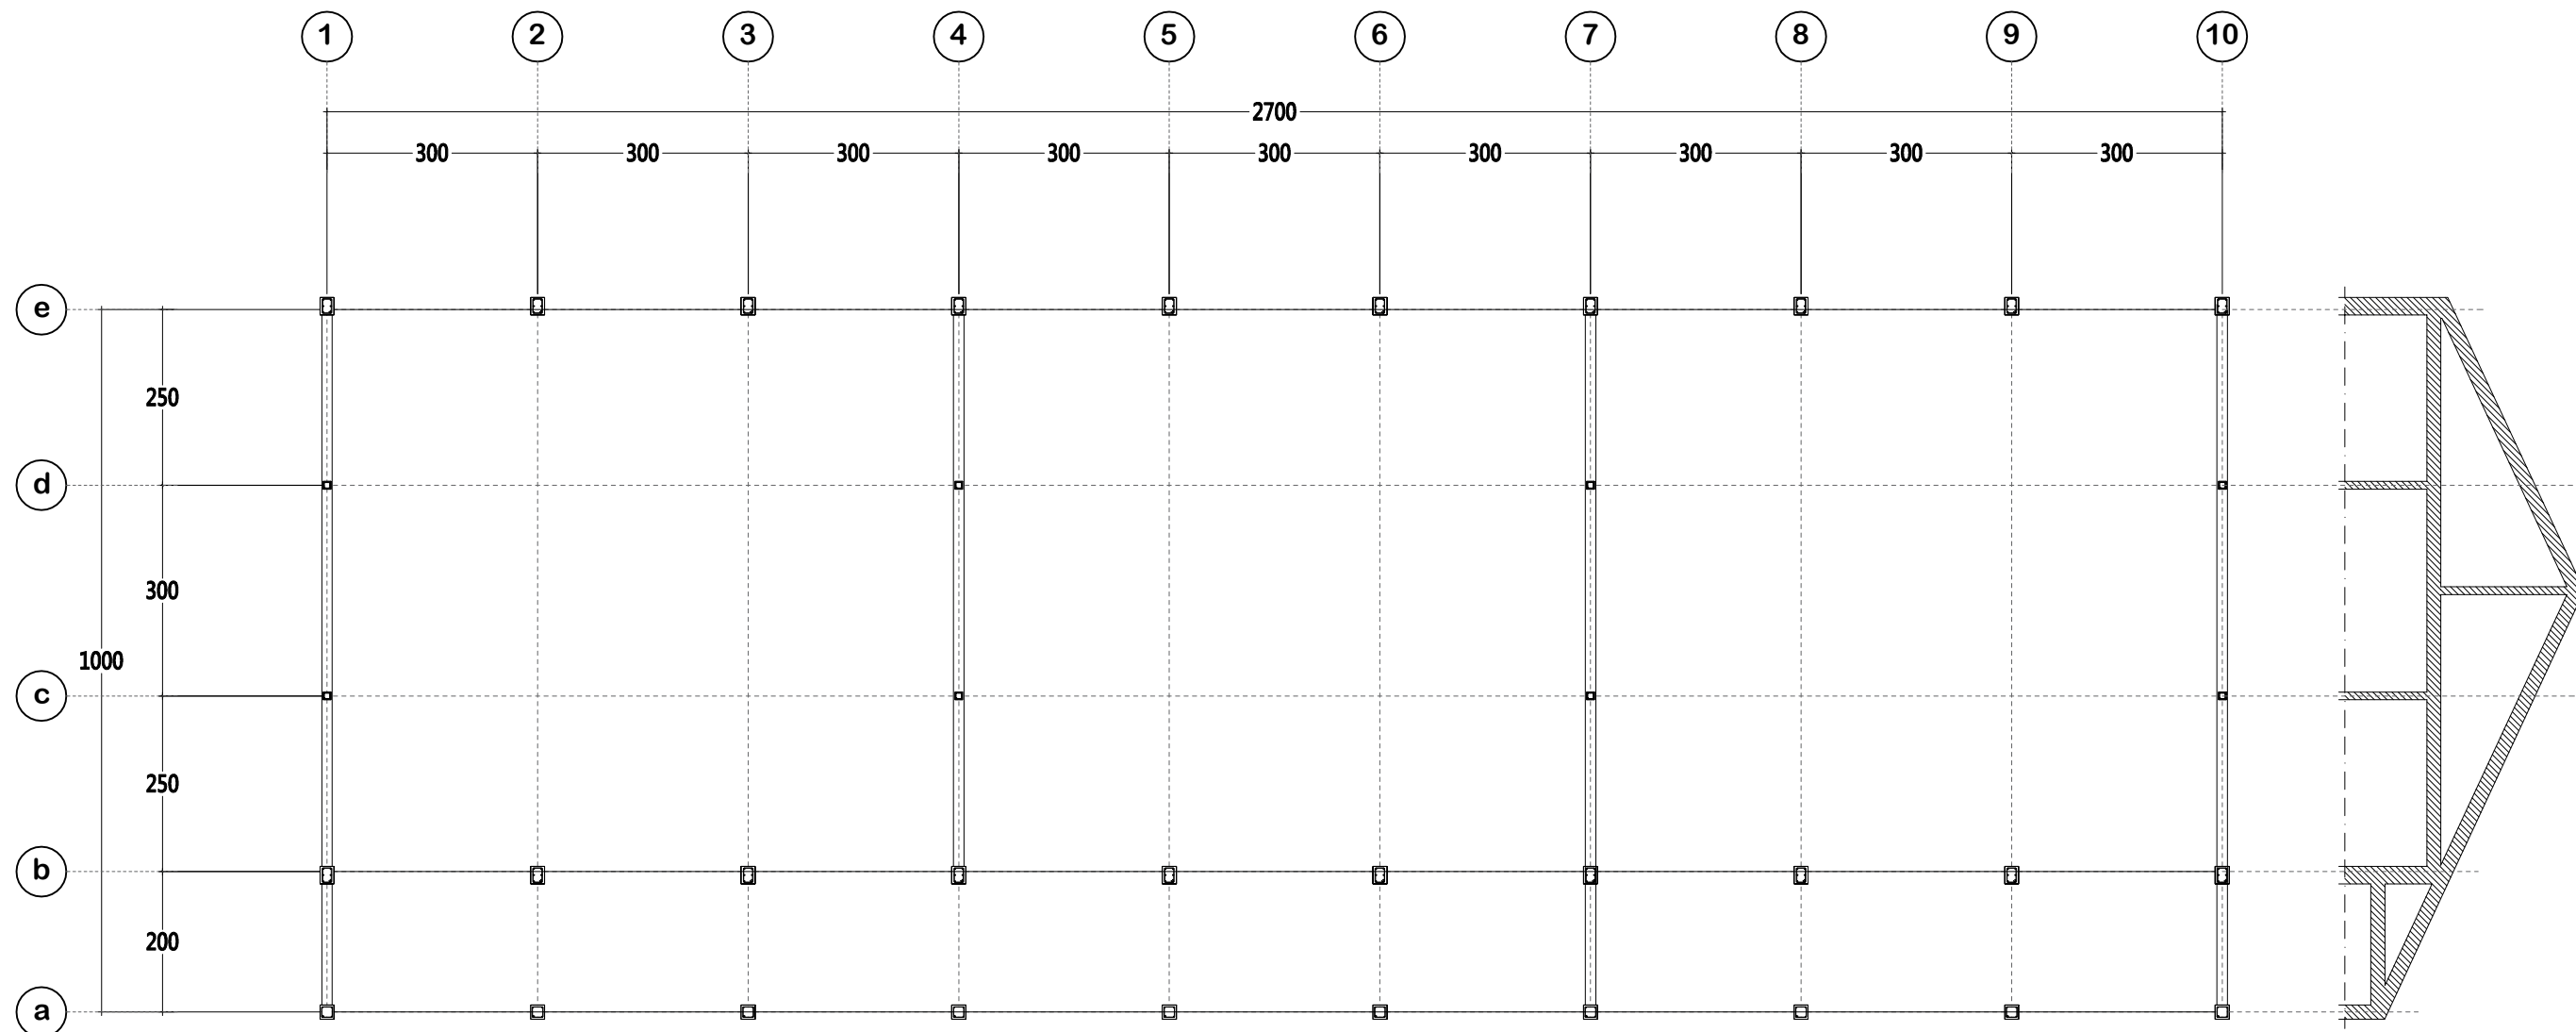


TABEL PENULANGAN BALOK GEWEL 15x20

TIPE	RINGBALK 15/20
POTONGAN	
TUL ATAS	2 Ø 12
TUL BAWAH	2 Ø 12
TUL TENGAH	-
SENGKANG	
TUMPUAN ¼ L	Ø 8 - 10
LAPANGAN	Ø 8 - 15

RENCANA BALOK GEWEL


SKALA 1:100

DINAS PENDIDIKAN DAN KEBUDAYAAN PROVINSI NTT	LOKASI PEKERJAAN		MENYETUJUI	KONSULTAN PERENCANA	NAMA GAMBAR			SKALA	
	SMA NEGERI 1 LEBATUKAN KABUPATEN LEMBATA								
	CATATAN	PARAF							
NAMA PEKERJAAN						KODE	NO. LEMBAR	JUMLAH LEMBAR	A3
JASA KONSULTAN PERENCANAAN GEDUNG SMA/SMK TAHUN ANGGARAN 2023							15	47	

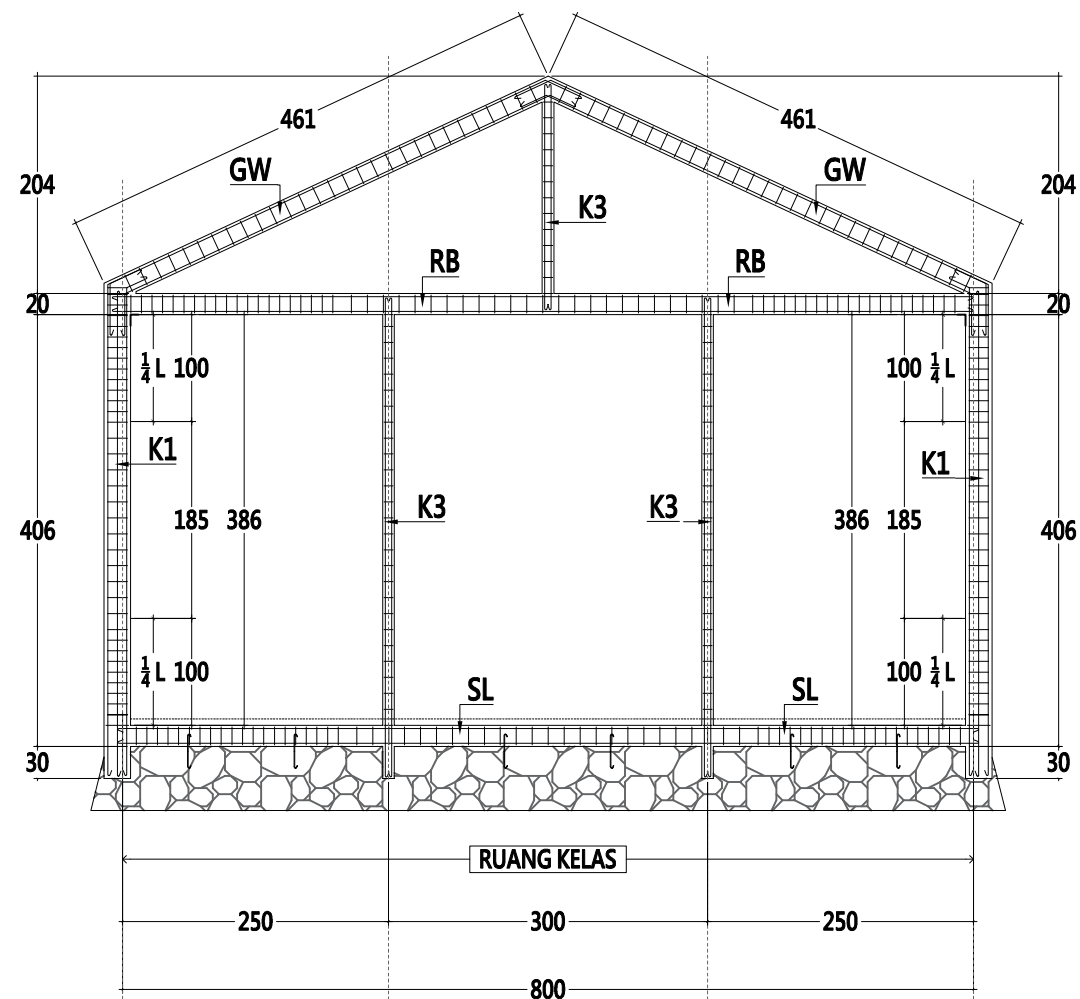

RENCANA PENULANGAN AS 4

SKALA 1:70

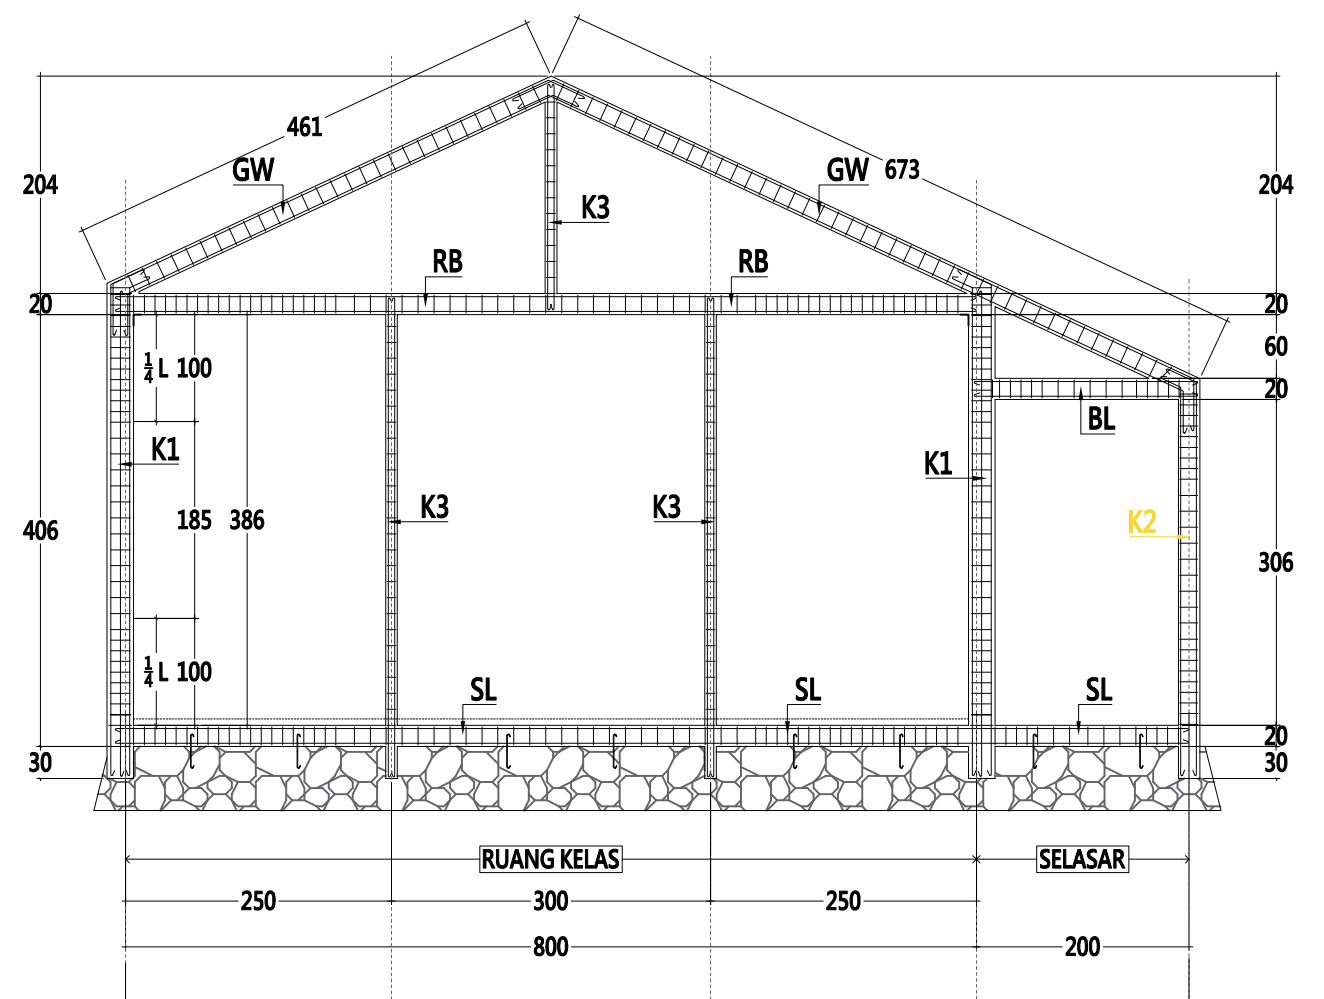

RENCANA PENULANGAN AS 1 & 10

SKALA 1:70

TABEL PENULANGAN KOLOM K1

TIPE	KOLOM 20/25
POTONGAN	
TUL ATAS	2 Ø 12
TUL BAWAH	2 Ø 12
TUL TENGAH	2 Ø 12
SENGKANG	
TUMPUAN 1/4 L	Ø 8 - 10
LAPANGAN	Ø 8 - 15

TABEL PENULANGAN KOLOM K2

TIPE	KOLOM 20/20
POTONGAN	
TUL ATAS	2 Ø 12
TUL BAWAH	2 Ø 12
TUL TENGAH	-
SENGKANG	
TUMPUAN 1/4 L	Ø 8 - 10
LAPANGAN	Ø 8 - 15

TABEL PENULANGAN KOLOM PRAKTIS 11x11

TIPE	KOLOM 11/11
POTONGAN	
TUL ATAS	2 Ø 12
TUL BAWAH	2 Ø 12
TUL TENGAH	-
SENGKANG	
TUMPUAN 1/4 L	Ø 8 - 10
LAPANGAN	Ø 8 - 15

TABEL PENULANGAN SLOOF, BALOK, RINGBALK DAN GEWEL UKURAN 15x20

TIPE	SL-RB-BL-GW 15/20
POTONGAN	
TUL ATAS	2 Ø 12
TUL BAWAH	2 Ø 12
TUL TENGAH	-
SENGKANG	
TUMPUAN 1/4 L	Ø 8 - 10
LAPANGAN	Ø 8 - 15

**DINAS PENDIDIKAN
DAN KEBUDAYAAN
PROVINSI NTT**

NAMA PEKERJAAN

JASA KONSULTAN PERENCANAAN
GEDUNG SMA/SMK
TAHUN ANGGARAN 2023

LOKASI PEKERJAAN

SMA NEGERI 1 LEBATUKAN
KABUPATEN LEMBATA

CATATAN

PARAF

MENSETUJUI

PEJABAT PEMBUAT KOMITMEN
DINAS PENDIDIKAN DAN KEBUDAYAAN
PROVINSI NUSA TENGGARA TIMUR

KORNELIS KOPONG BOLEN, SE., M.Ak
NIP. 197502282009041003

KONSULTAN PERENCANA

CV. ZEMY
KONSULTAN TEKNIK
Jl. Huri Muli IV Telp. 0580 - 833622 Kupang

REYNALDO S. BIRE, S.TrT
DIREKTUR

NAMA GAMBAR

SKALA

KODE

NO. LEMBAR


JUMLAH LEMBAR

16


47

A3


TABEL PENULANGAN KOLOM K1

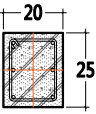TIPE	KOLOM 20/25
POTONGAN	
TUL ATAS	2 Ø 12
TUL BAWAH	2 Ø 12
TUL TENGAH	2 Ø 12
SENGKANG	
TUMPUAN $\frac{1}{4}$ L	Ø 8 - 10
LAPANGAN	Ø 8 - 15


TABEL PENULANGAN KOLOM K2

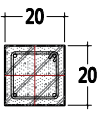
TIPE	KOLOM 20/20
POTONGAN	
TUL ATAS	2 Ø 12
TUL BAWAH	2 Ø 12
TUL TENGAH	-
SENGKANG	
TUMPUAN $\frac{1}{4}$ L	Ø 8 - 10
LAPANGAN	Ø 8 - 15

TABEL PENULANGAN BALOK LATEI 11x11

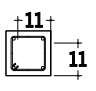TIPE	LATEI 11/11
POTONGAN	
TUL ATAS	2 Ø 12
TUL BAWAH	2 Ø 12
TUL TENGAH	-
SENGKANG	
TUMPUAN $\frac{1}{4}$ L	Ø 8 - 10
LAPANGAN	Ø 8 - 15

TABEL PENULANGAN SLOOF, BALOK, RINGBALK DAN GEWEL UKURAN 15x20

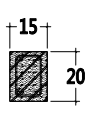TIPE	SL-RB-BL-GW 15/20
POTONGAN	
TUL ATAS	2 Ø 12
TUL BAWAH	2 Ø 12
TUL TENGAH	-
SENGKANG	
TUMPUAN $\frac{1}{4}$ L	Ø 8 - 10
LAPANGAN	Ø 8 - 15

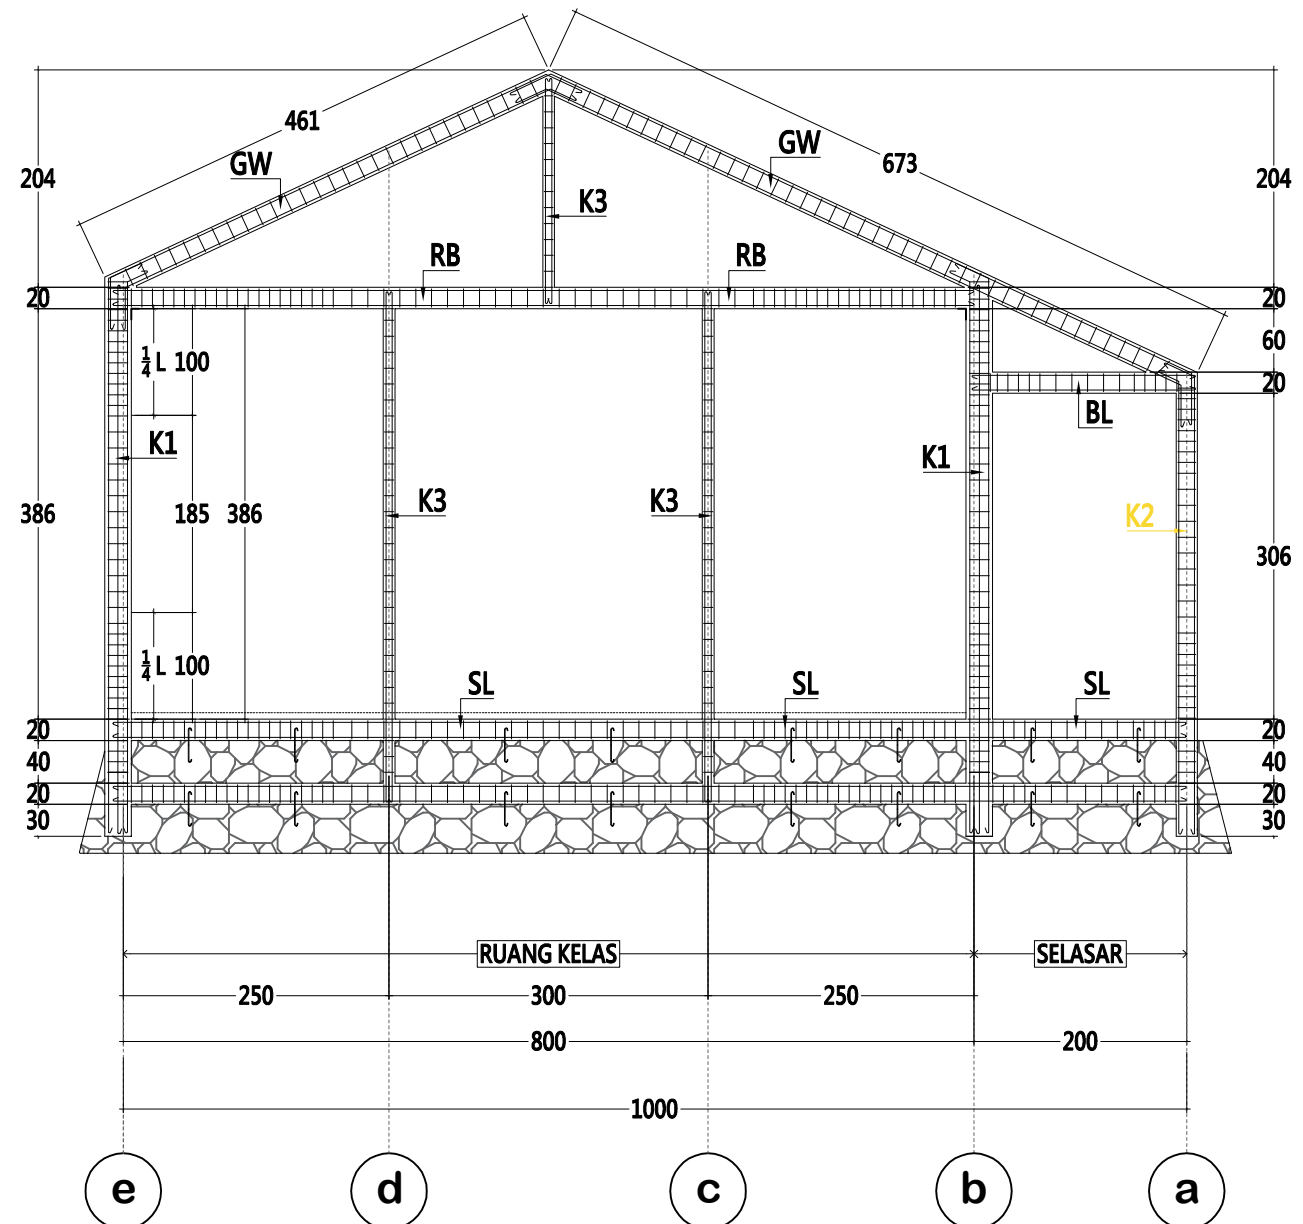

RENCANA PENULANGAN AS 7

SKALA 1:70

**DINAS PENDIDIKAN
DAN KEBUDAYAAN
PROVINSI NTT**

NAMA PEKERJAAN

JASA KONSULTAN PERENCANAAN
GEDUNG SMA/SMK
TAHUN ANGGARAN 2023

LOKASI PEKERJAAN

SMA NEGERI 1 LEBATUKAN
KABUPATEN LEMBATA

CATATAN

PARAF

MENYETUJUI

PEJABAT PEMBUAT KOMITMEN
DINAS PENDIDIKAN DAN KEBUDAYAAN
PROVINSI NUSA TENGGARA TIMUR

KORNELIS KOPONG BOLEN, SE., M.Ak
NIP. 197502282009041003

KONSULTAN PERENCANA



REYNALDO S. BIRE, S.TrT
DIREKTUR

NAMA GAMBAR

SKALA

KODE


NO. LEMBAR

JUMLAH LEMBAR

17

47

A3

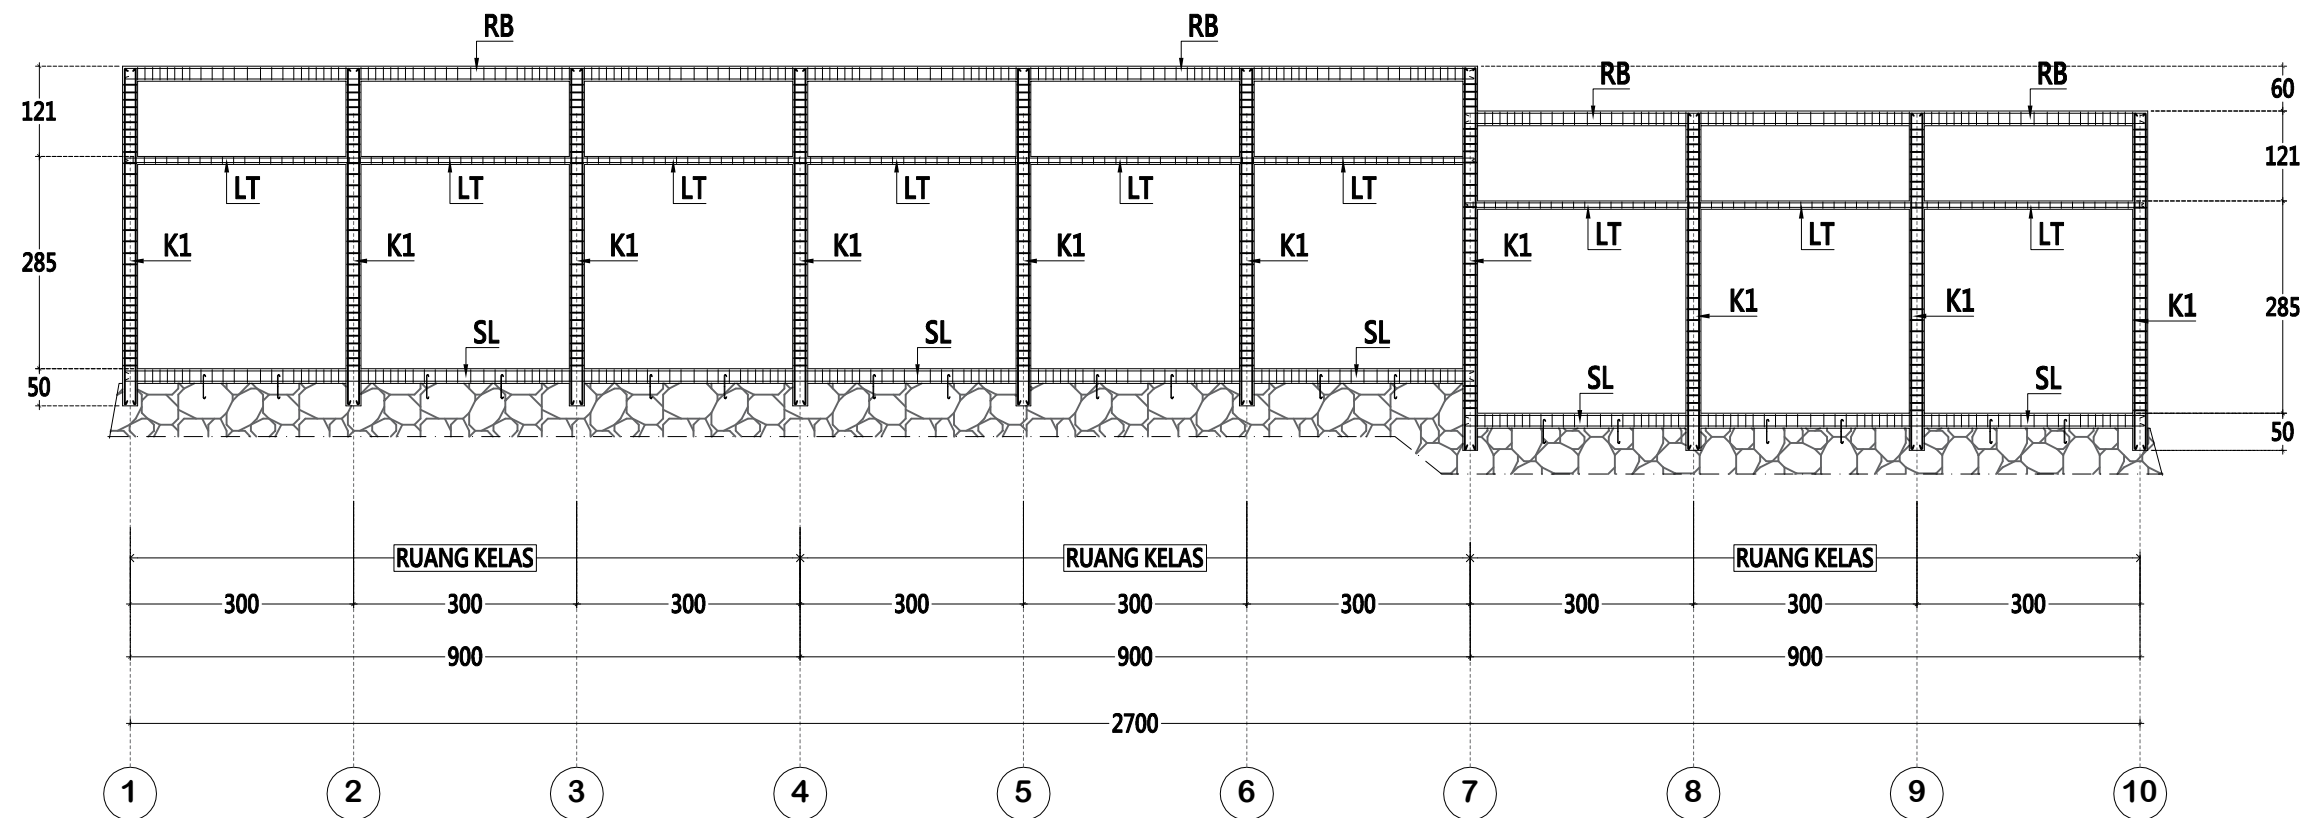

RENCANA PENULANGAN AS B DAN E

SKALA 1:70

TABEL PENULANGAN KOLOM K1

TIPE	KOLOM 20/25
POTONGAN	
TUL ATAS	2 Ø 12
TUL BAWAH	2 Ø 12
TUL TENGAH	2 Ø 12
SENGKANG	
TUMPUAN 1/4 L	Ø 8 - 10
LAPANGAN	Ø 8 - 15

TABEL PENULANGAN KOLOM K2

TIPE	KOLOM 20/20
POTONGAN	
TUL ATAS	2 Ø 12
TUL BAWAH	2 Ø 12
TUL TENGAH	-
SENGKANG	
TUMPUAN 1/4 L	Ø 8 - 10
LAPANGAN	Ø 8 - 15

TABEL PENULANGAN BALOK LATEI 11x11

TIPE	LATEI 11/11
POTONGAN	
TUL ATAS	2 Ø 12
TUL BAWAH	2 Ø 12
TUL TENGAH	-
SENGKANG	
TUMPUAN 1/4 L	Ø 8 - 10
LAPANGAN	Ø 8 - 15

TABEL PENULANGAN SLOOF, BALOK, RINGBALK DAN GEWEL UKURAN 15x20

TIPE	SL-RB-BL-GW 15/20
POTONGAN	
TUL ATAS	2 Ø 12
TUL BAWAH	2 Ø 12
TUL TENGAH	-
SENGKANG	
TUMPUAN 1/4 L	Ø 8 - 10
LAPANGAN	Ø 8 - 15

**DINAS PENDIDIKAN
DAN KEBUDAYAAN
PROVINSI NTT**

NAMA PEKERJAAN

JASA KONSULTAN PERENCANAAN
GEDUNG SMA/SMK
TAHUN ANGGARAN 2023

LOKASI PEKERJAAN

SMA NEGERI 1 LEBATUKAN
KABUPATEN LEMBATA

CATATAN

PARAF

MENYETUJUI

PEJABAT PEMBUAT KOMITMEN
DINAS PENDIDIKAN DAN KEBUDAYAAN
PROVINSI NUSA TENGGARA TIMUR

KORNELIS KOPONG BOLEN, SE., M.Ak
NIP. 197502282009041003

KONSULTAN PERENCANA

CV. ZEMY
KONSULTAN TEKNIK
Jl. Hiri Muli IV Telp. 0360 - 833622 Kupang

REYNALDO S. BIRE, S.TrT
DIREKTUR

NAMA GAMBAR

SKALA

KODE


NO. LEMBAR

JUMLAH LEMBAR

18

47


A3

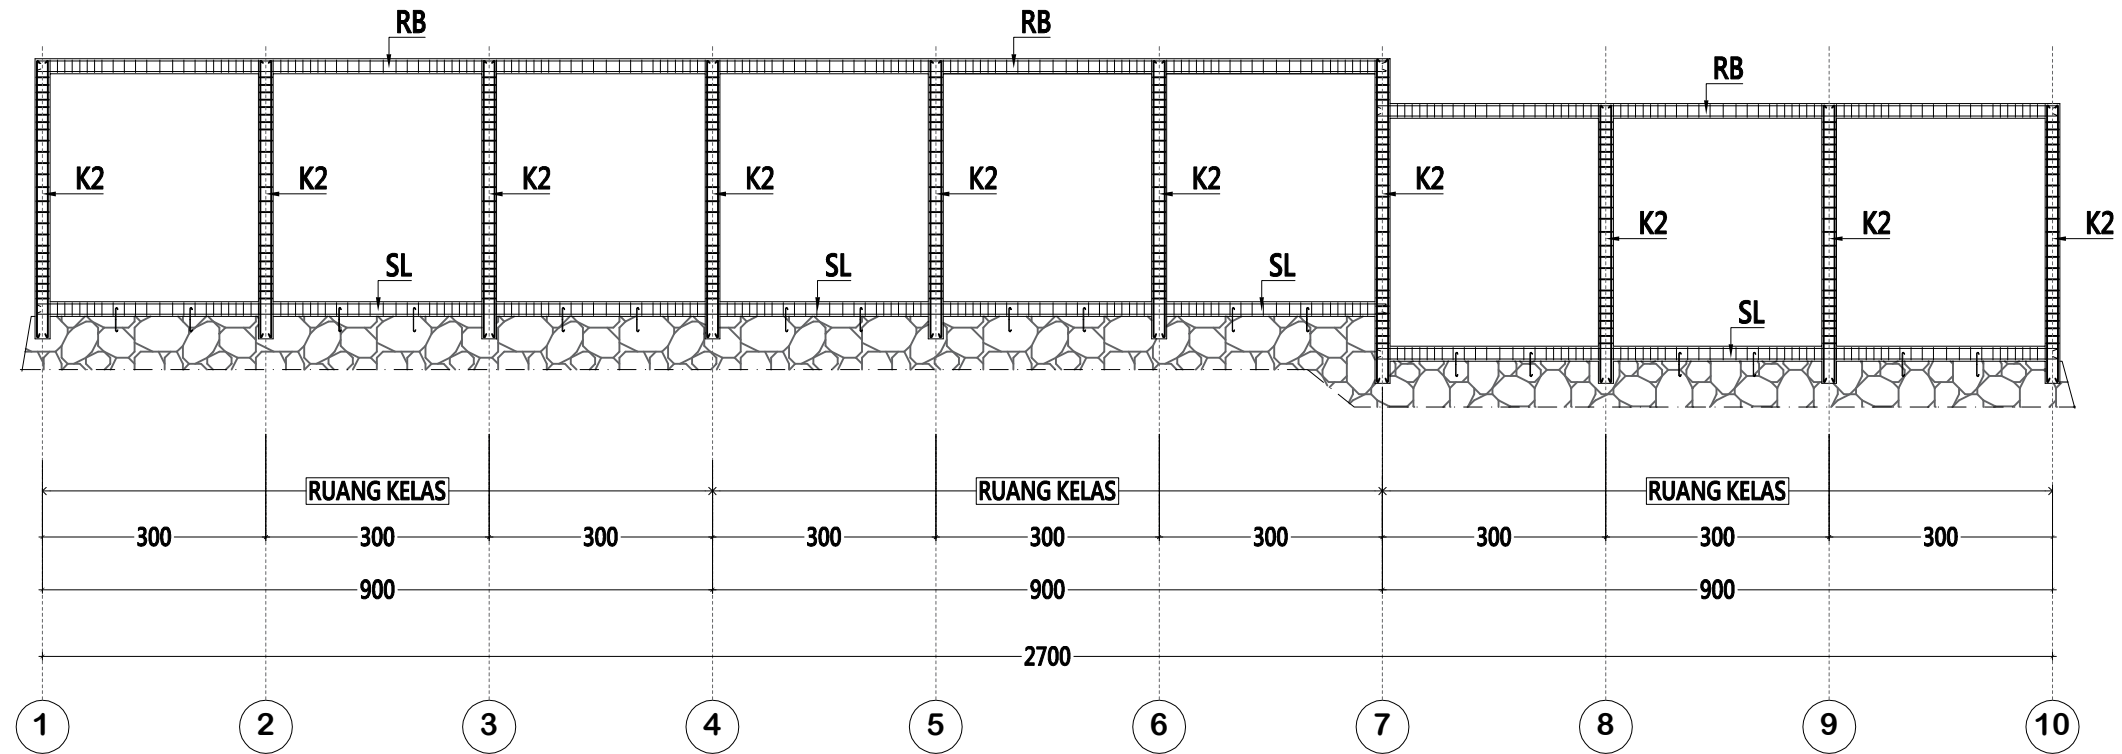


RENCANA PENULANGAN AS - A

SKALA 1:70


TABEL PENULANGAN KOLOM K1

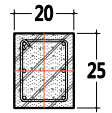TIPE	KOLOM 20/25
POTONGAN	
TUL ATAS	2 Ø 12
TUL BAWAH	2 Ø 12
TUL TENGAH	2 Ø 12
SENGKANG	
TUMPUAN $\frac{1}{4}$ L	Ø 8 - 10
LAPANGAN	Ø 8 - 15


TABEL PENULANGAN KOLOM K2

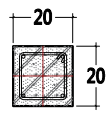TIPE	KOLOM 20/20
POTONGAN	
TUL ATAS	2 Ø 12
TUL BAWAH	2 Ø 12
TUL TENGAH	-
SENGKANG	
TUMPUAN $\frac{1}{4}$ L	Ø 8 - 10
LAPANGAN	Ø 8 - 15

TABEL PENULANGAN BALOK LATEI 11x11

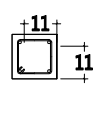TIPE	LATEI 11/11
POTONGAN	
TUL ATAS	2 Ø 12
TUL BAWAH	2 Ø 12
TUL TENGAH	-
SENGKANG	
TUMPUAN $\frac{1}{4}$ L	Ø 8 - 10
LAPANGAN	Ø 8 - 15

TABEL PENULANGAN SLOOF, BALOK, RINGBALK DAN GEWEL UKURAN 15x20

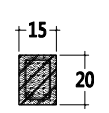TIPE	SL-RB-BL-GW 15/20
POTONGAN	
TUL ATAS	2 Ø 12
TUL BAWAH	2 Ø 12
TUL TENGAH	-
SENGKANG	
TUMPUAN $\frac{1}{4}$ L	Ø 8 - 10
LAPANGAN	Ø 8 - 15

**DINAS PENDIDIKAN
DAN KEBUDAYAAN
PROVINSI NTT**

NAMA PEKERJAAN

JASA KONSULTAN PERENCANAAN
GEDUNG SMA/SMK
TAHUN ANGGARAN 2023

LOKASI PEKERJAAN

SMA NEGERI 1 LEBATUKAN
KABUPATEN LEMBATA

CATATAN

PARAF

MENYETUJUI

PEJABAT PEMBUAT KOMITMEN
DINAS PENDIDIKAN DAN KEBUDAYAAN
PROVINSI NUSA TENGGARA TIMUR


KORNELIS KOPONG BOLEN, SE., M.Ak
NIP. 197502282009041003

KONSULTAN PERENCANA

 **CV. ZEMY**
KONSULTAN TEKNIK
Jl. Heli Muli IV Telp. 0550 - 833622 Kupang


REYNALDO S. BIRE, S.TrT
DIREKTUR

NAMA GAMBAR

SKALA

KODE

NO. LEMBAR

JUMLAH LEMBAR

19

47

A3



P1



J2

BRJ1

**DINAS PENDIDIKAN
DAN KEBUDAYAAN
PROVINSI NTT**

NAMA PEKERJAAN

JASA KONSULTAN PERENCANAAN
GEDUNG SMA/SMK
TAHUN ANGGARAN 2023

LOKASI PEKERJAAN

SMA NEGERI 1 LEBATUKAN
KABUPATEN LEMBATA

CATATAN

PARAF

MENYETUJUI

PEJABAT PEMBUAT KOMITMEN
DINAS PENDIDIKAN DAN KEBUADAYAAN
PROVINSI NUSA TENGGARA TIMUR


KORNELIS KOPONG BOLEN, SE.,M.Ak
NIP. 197502282009041003

KONSULTAN PERENCANA

 **CV. ZEMY**
KONSULTAN TEKNIK
Jl. Hati Mulia IV Telp. 0580 - 823622 Kupang


REYNALDO S. BIRE, S.TrT
DIREKTUR

NAMA GAMBAR


SKALA

KODE




NO. LEMBAR


JUMLAH LEMBAR

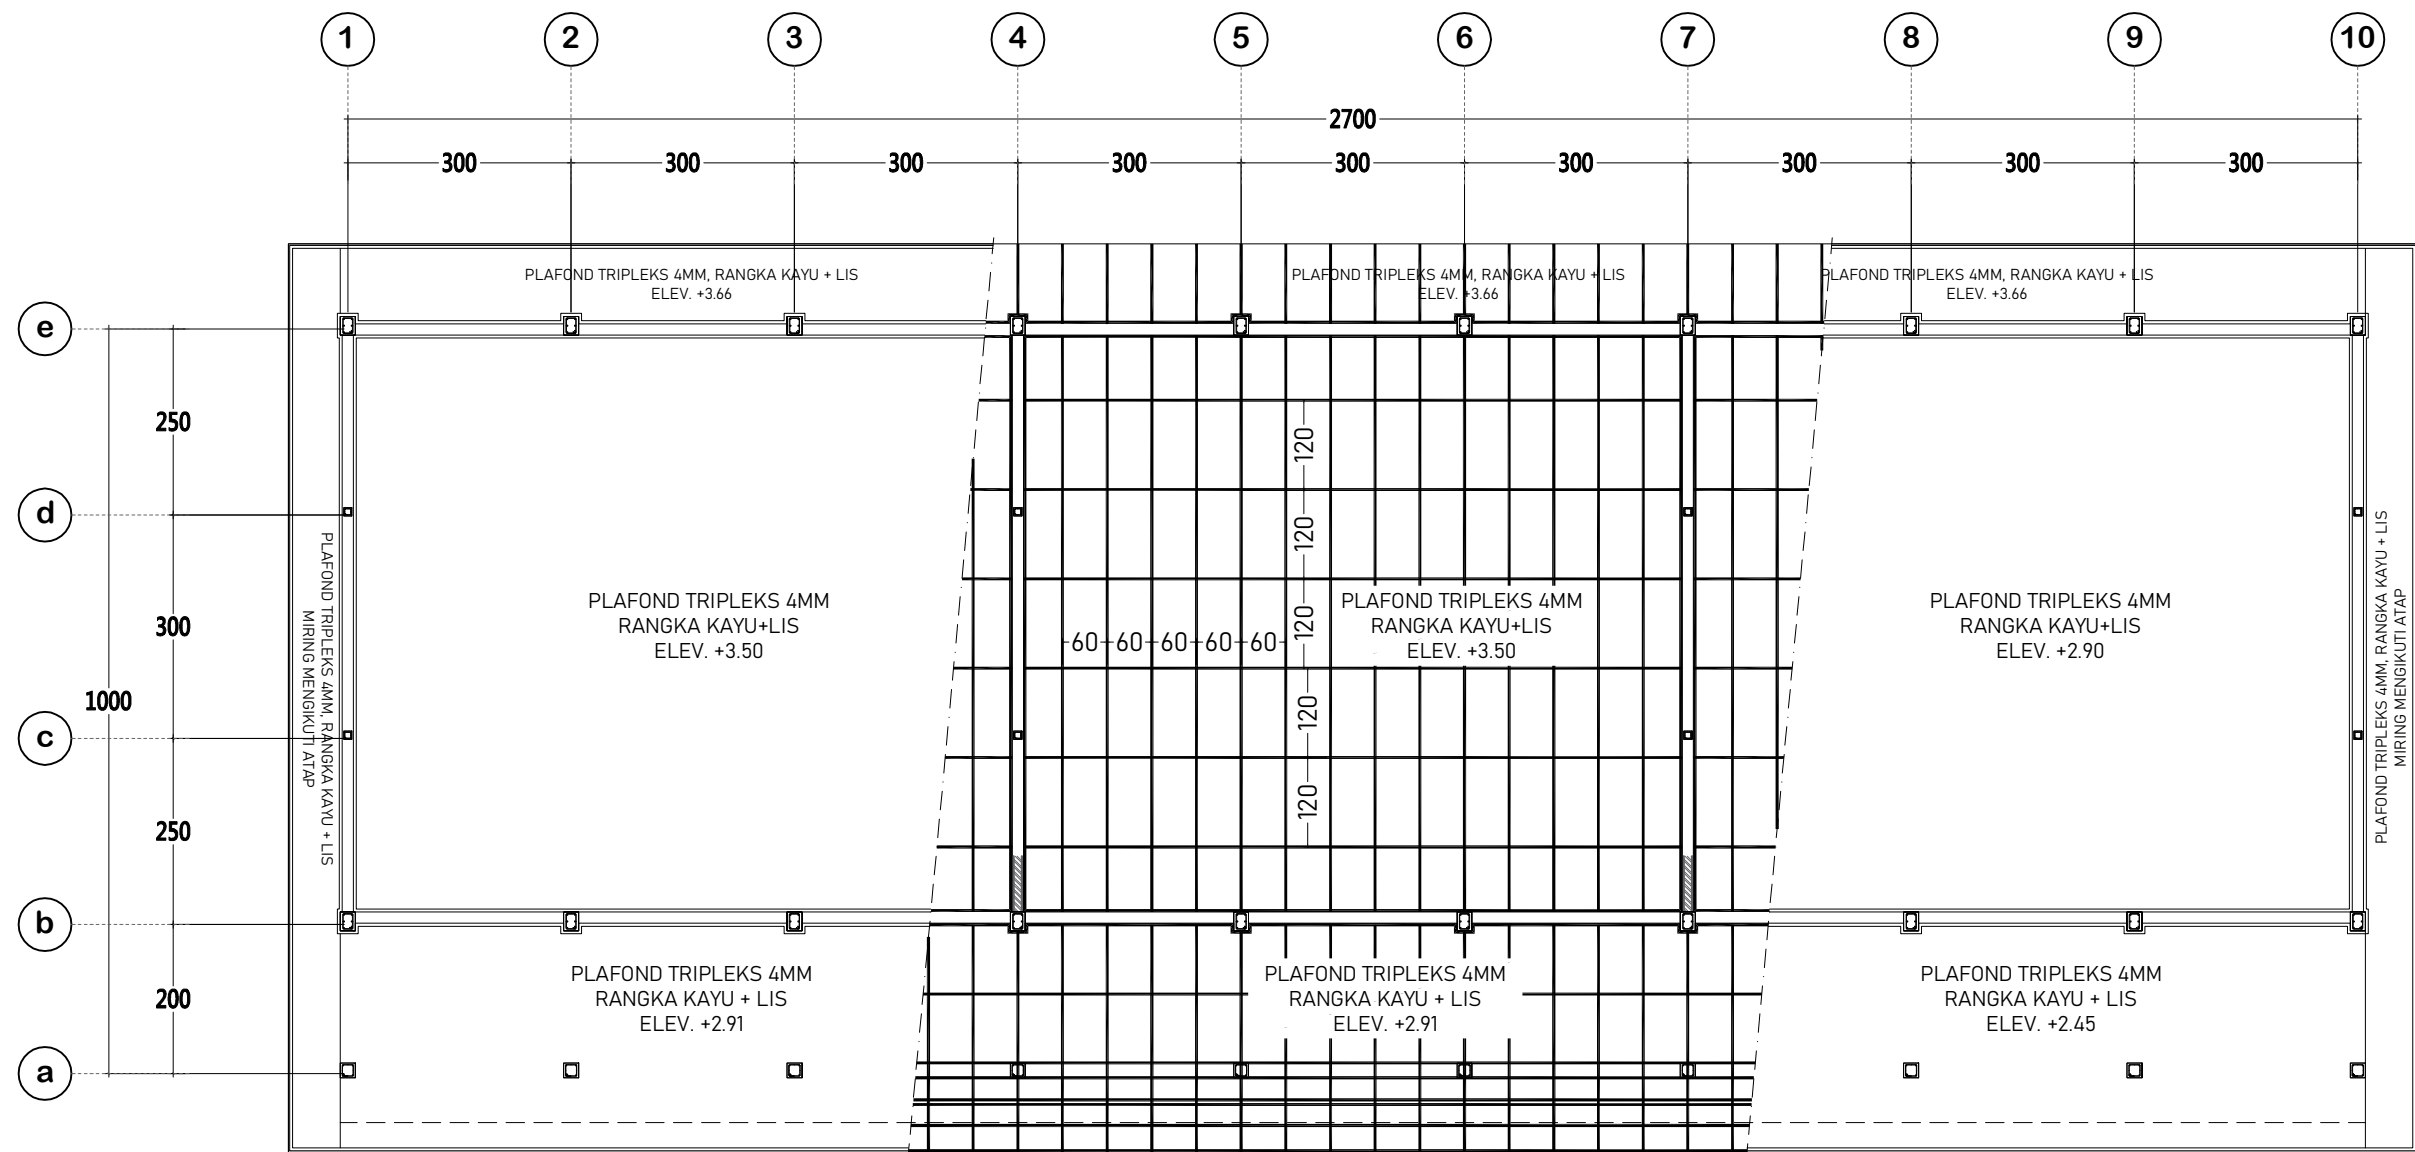A3






RENCANA PLAFON
Skala 1:100

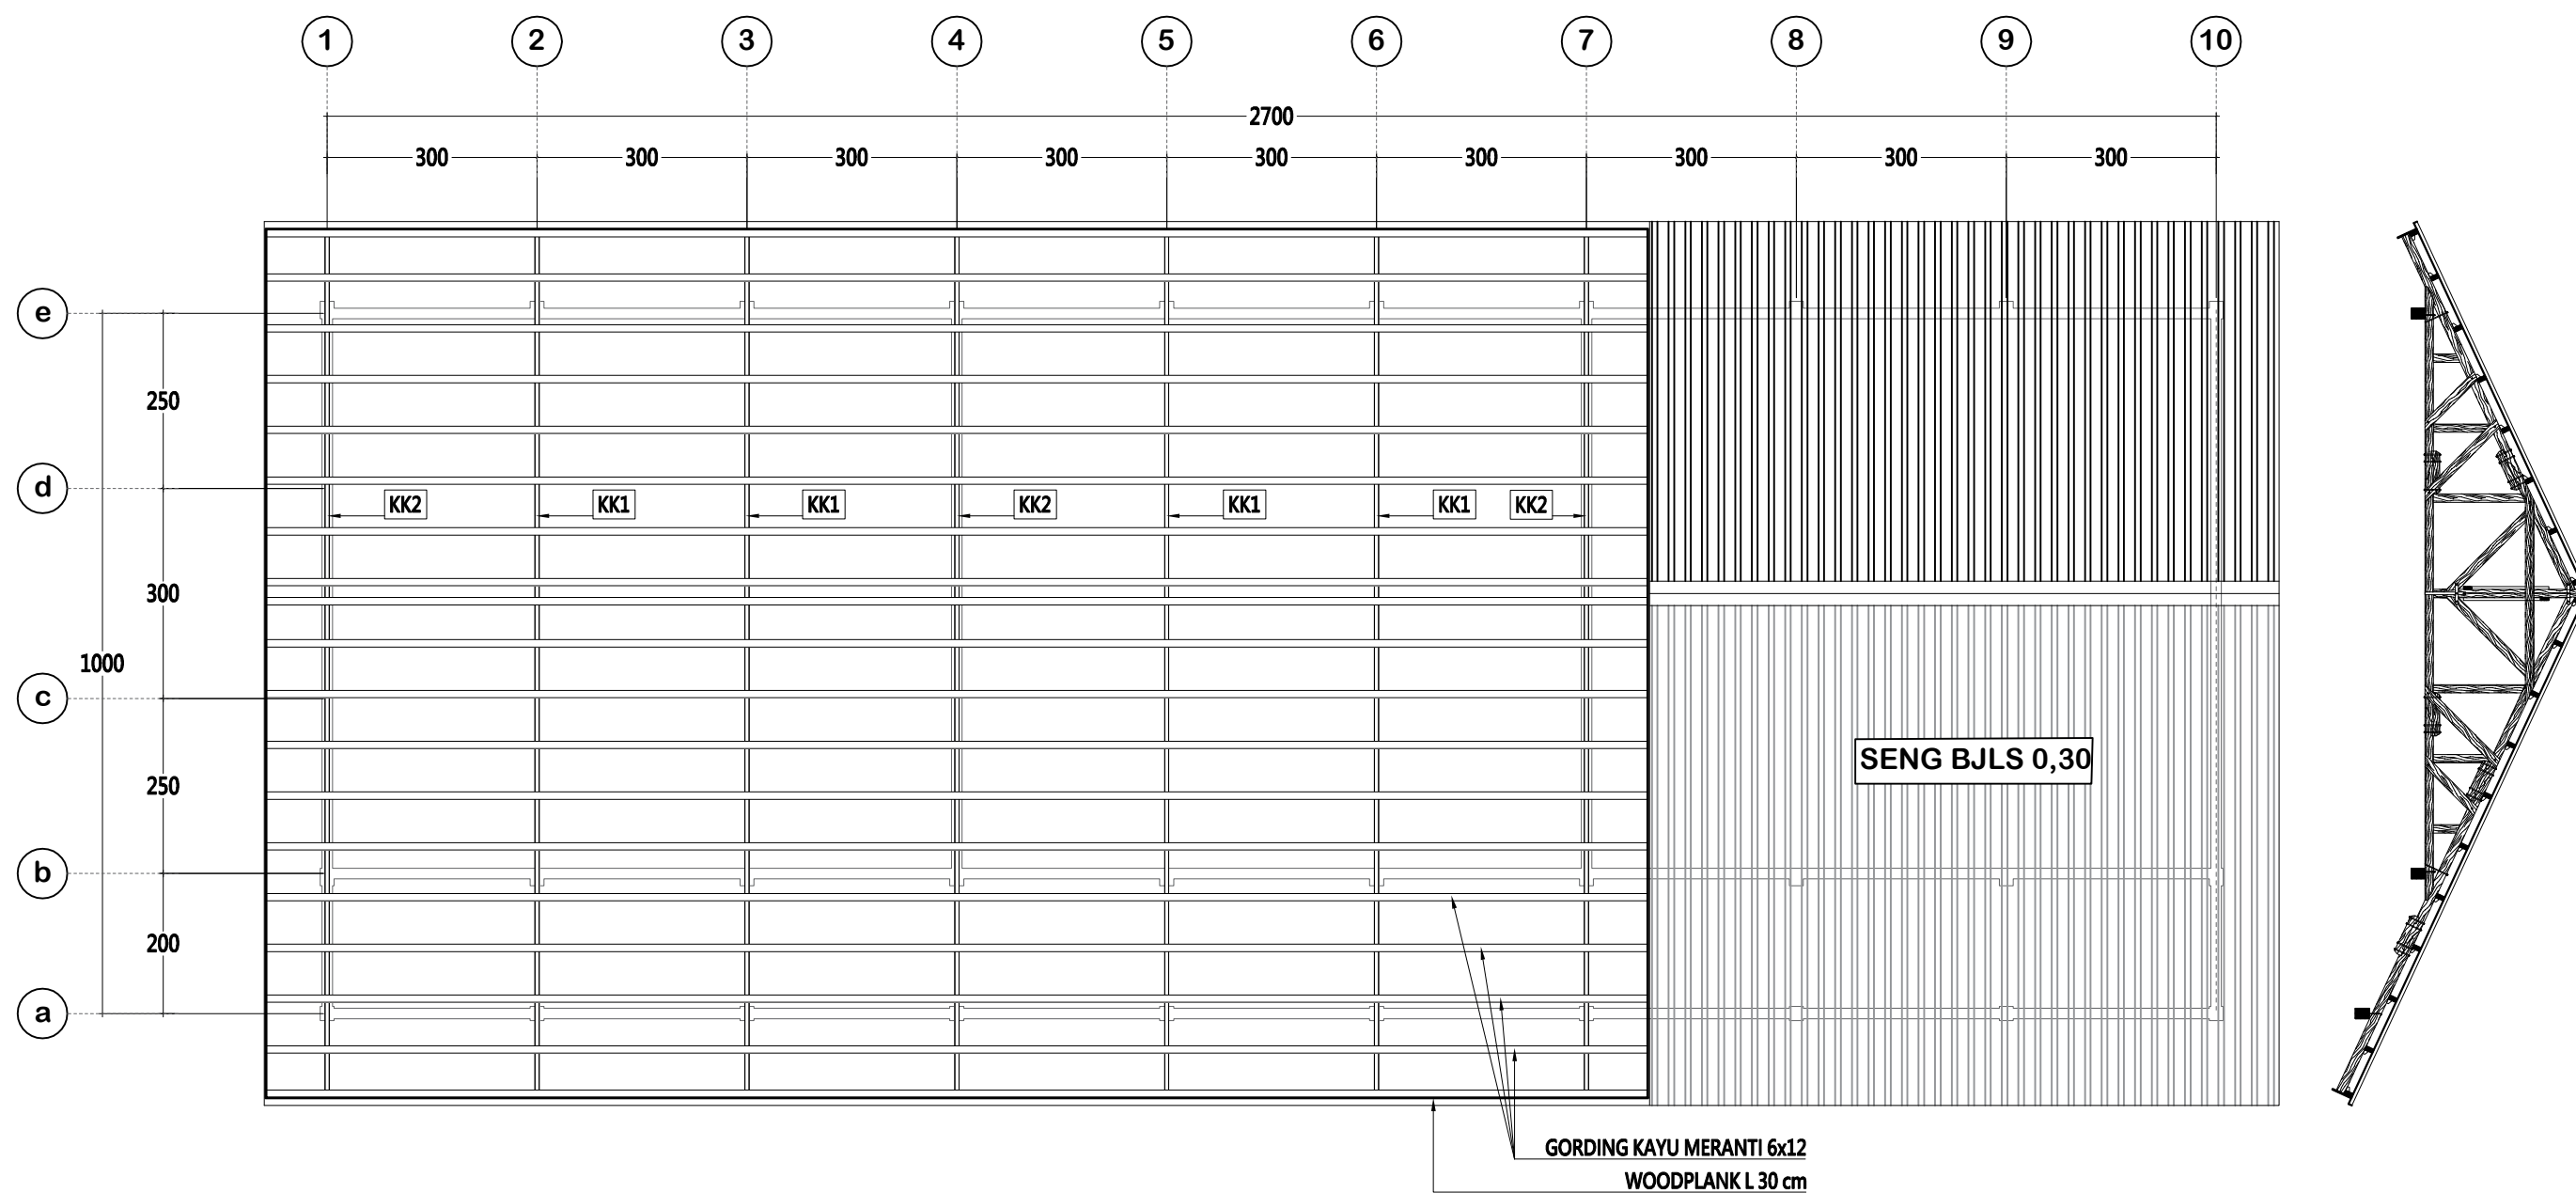


<div>DINAS PENDIDIKAN DAN KEBUDAYAAN PROVINSI NTT</div>	LOKASI PEKERJAAN		MENYETUJUI	KONSULTAN PERENCANA		NAMA GAMBAR			SKALA
	SMA NEGERI 1 LEBATUKAN KABUPATEN LEMBATA			 <div>CV. ZEMY KONSULTAN TEKNIK Jl. Huri Mulia IV Telp. 0360 - 823622 Kupang</div>					
	CATATAN	PARAF							
NAMA PEKERJAAN			 <div>KORNELIS KOPONG BOLEN, SE.,M.Ak NIP. 197502282009041003</div>	 <div>REYNALDO S. BIRE, S.TrT DIREKTUR</div>	KODE	NO. LEMBAR	JUMLAH LEMBAR	A3	
JASA KONSULTAN PERENCANAAN GEDUNG SMA/SMK TAHUN ANGGARAN 2023						22	47		





RENCANA ATAP 1
Skala 1:100

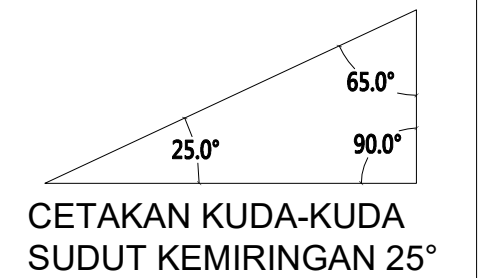


<div>DINAS PENDIDIKAN DAN KEBUDAYAAN PROVINSI NTT</div>	LOKASI PEKERJAAN		MENYETUJUI	KONSULTAN PERENCANA	NAMA GAMBAR			SKALA
	SMA NEGERI 1 LEBATUKAN KABUPATEN LEMBATA							
	CATATAN	PARAF						
NAMA PEKERJAAN					KODE	NO. LEMBAR	JUMLAH LEMBAR	A3
JASA KONSULTAN PERENCANAAN GEDUNG SMA/SMK TAHUN ANGGARAN 2023						23	47	
			KORNELIS KOPONG BOLEN, SE.,M.Ak NIP. 197502282009041003	CV. ZEMY KONSULTAN TEKNIK Jl. Huri Mutia IV Telp. 0590 - 833622 Kupang				

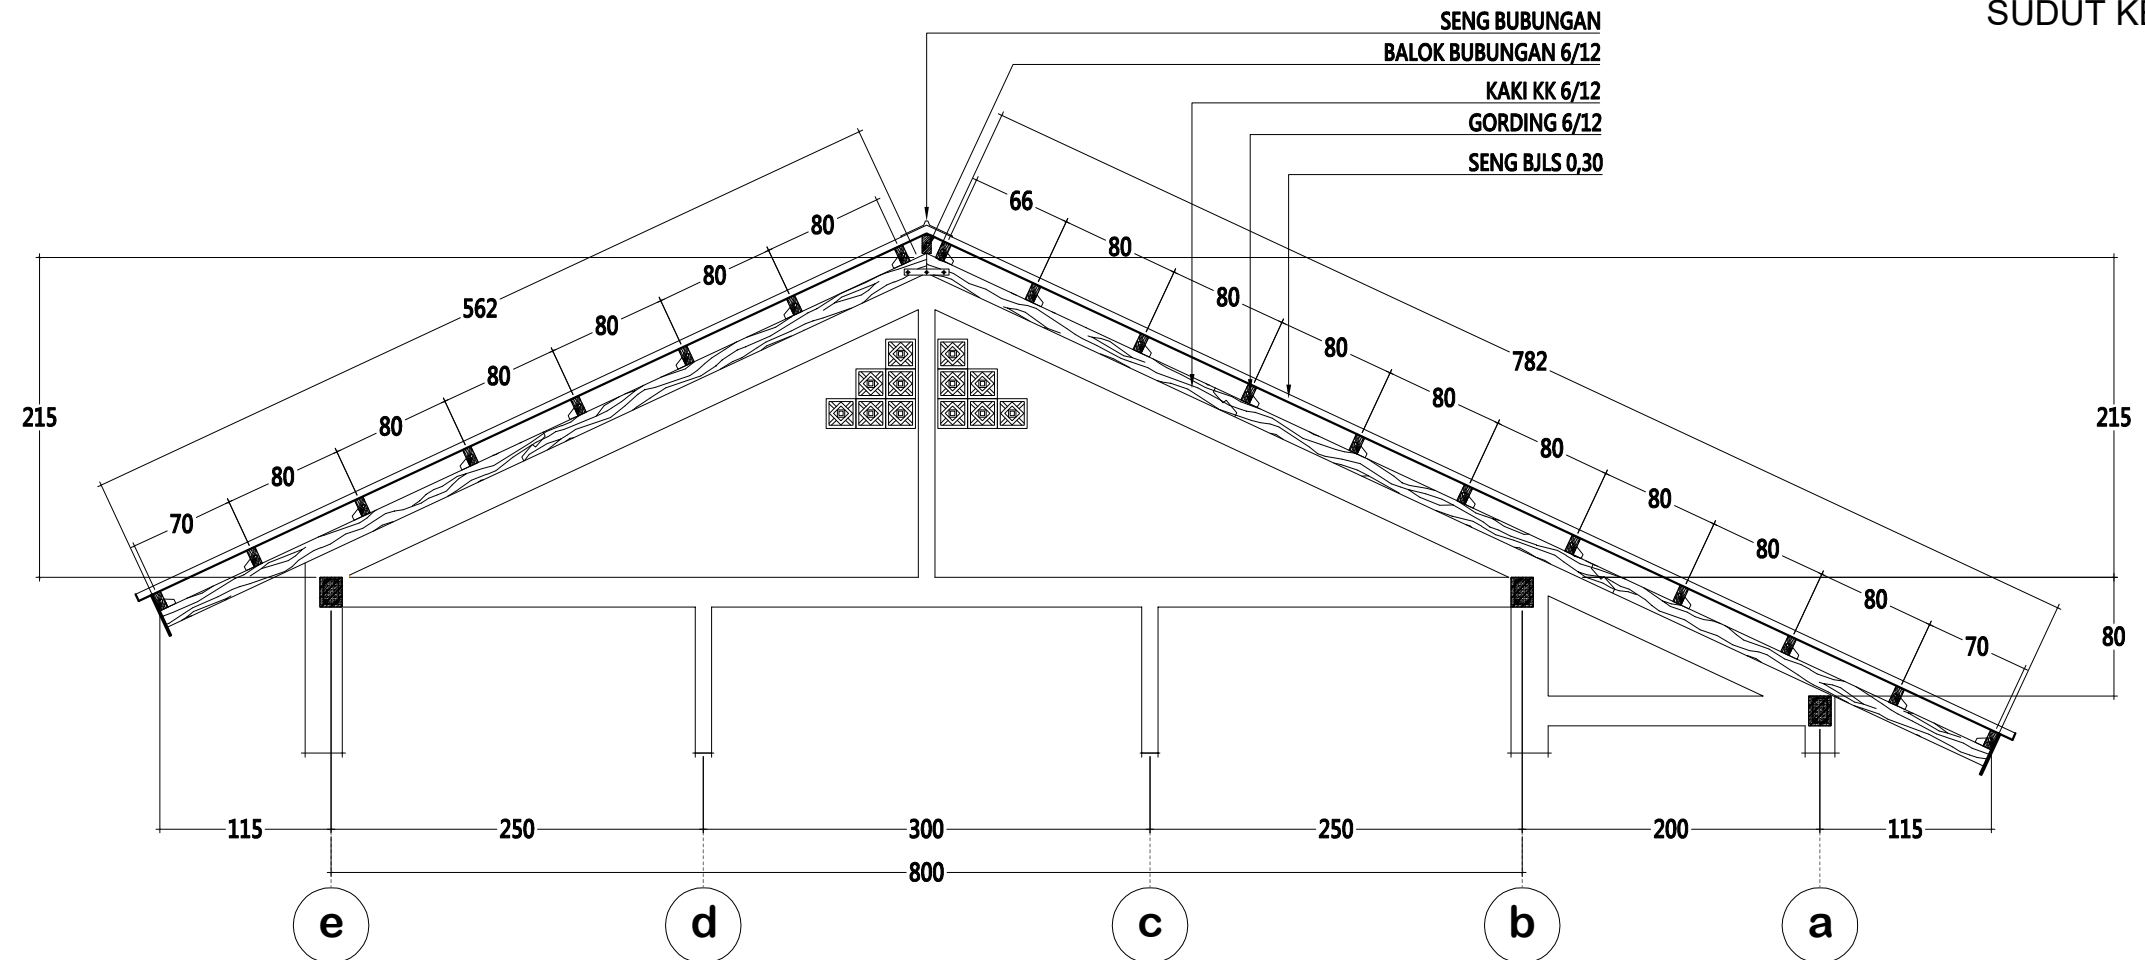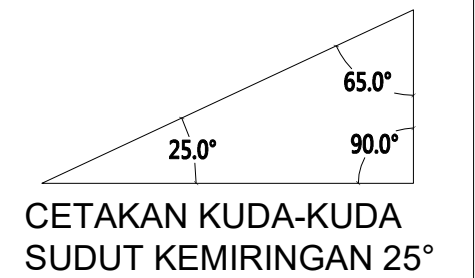


<div>DINAS PENDIDIKAN DAN KEBUDAYAAN PROVINSI NTT</div>	LOKASI PEKERJAAN		MENYETUJUI	KONSULTAN PERENCANA				
	SMA NEGERI 1 LEBATUKAN KABUPATEN LEMBATA				NAMA GAMBAR		SKALA	
	CATATAN	PARAF						
NAMA PEKERJAAN			<div> KORNELIS KOPONG BOLEN, SE.,M.Ak NIP. 197502282009041003</div>	<div> CV. ZEMY KONSULTAN TEKNIK Jl. Hati Mulia IV Telp. 0380 - 823622 Kupang</div> <div> REYNALDO S. BIRE, S.TrT DIREKTUR</div>				
JASA KONSULTAN PERENCANAAN GEDUNG SMA/SMK TAHUN ANGGARAN 2023					KODE	NO. LEMBAR	JUMLAH LEMBAR	A3
						25	47	




DETAIL KUDA-KUDA TIPE KK2 = 4 UNIT
Skala 1:50

<div>DINAS PENDIDIKAN DAN KEBUDAYAAN PROVINSI NTT</div>	LOKASI PEKERJAAN		MENYETUJUI	KONSULTAN PERENCANA	NAMA GAMBAR			SKALA	
	SMA NEGERI 1 LEBATUKAN KABUPATEN LEMBATA								
	CATATAN	PARAF							
NAMA PEKERJAAN						KODE	NO. LEMBAR	JUMLAH LEMBAR	A3
JASA KONSULTAN PERENCANAAN GEDUNG SMA/SMK TAHUN ANGGARAN 2023							26	47	

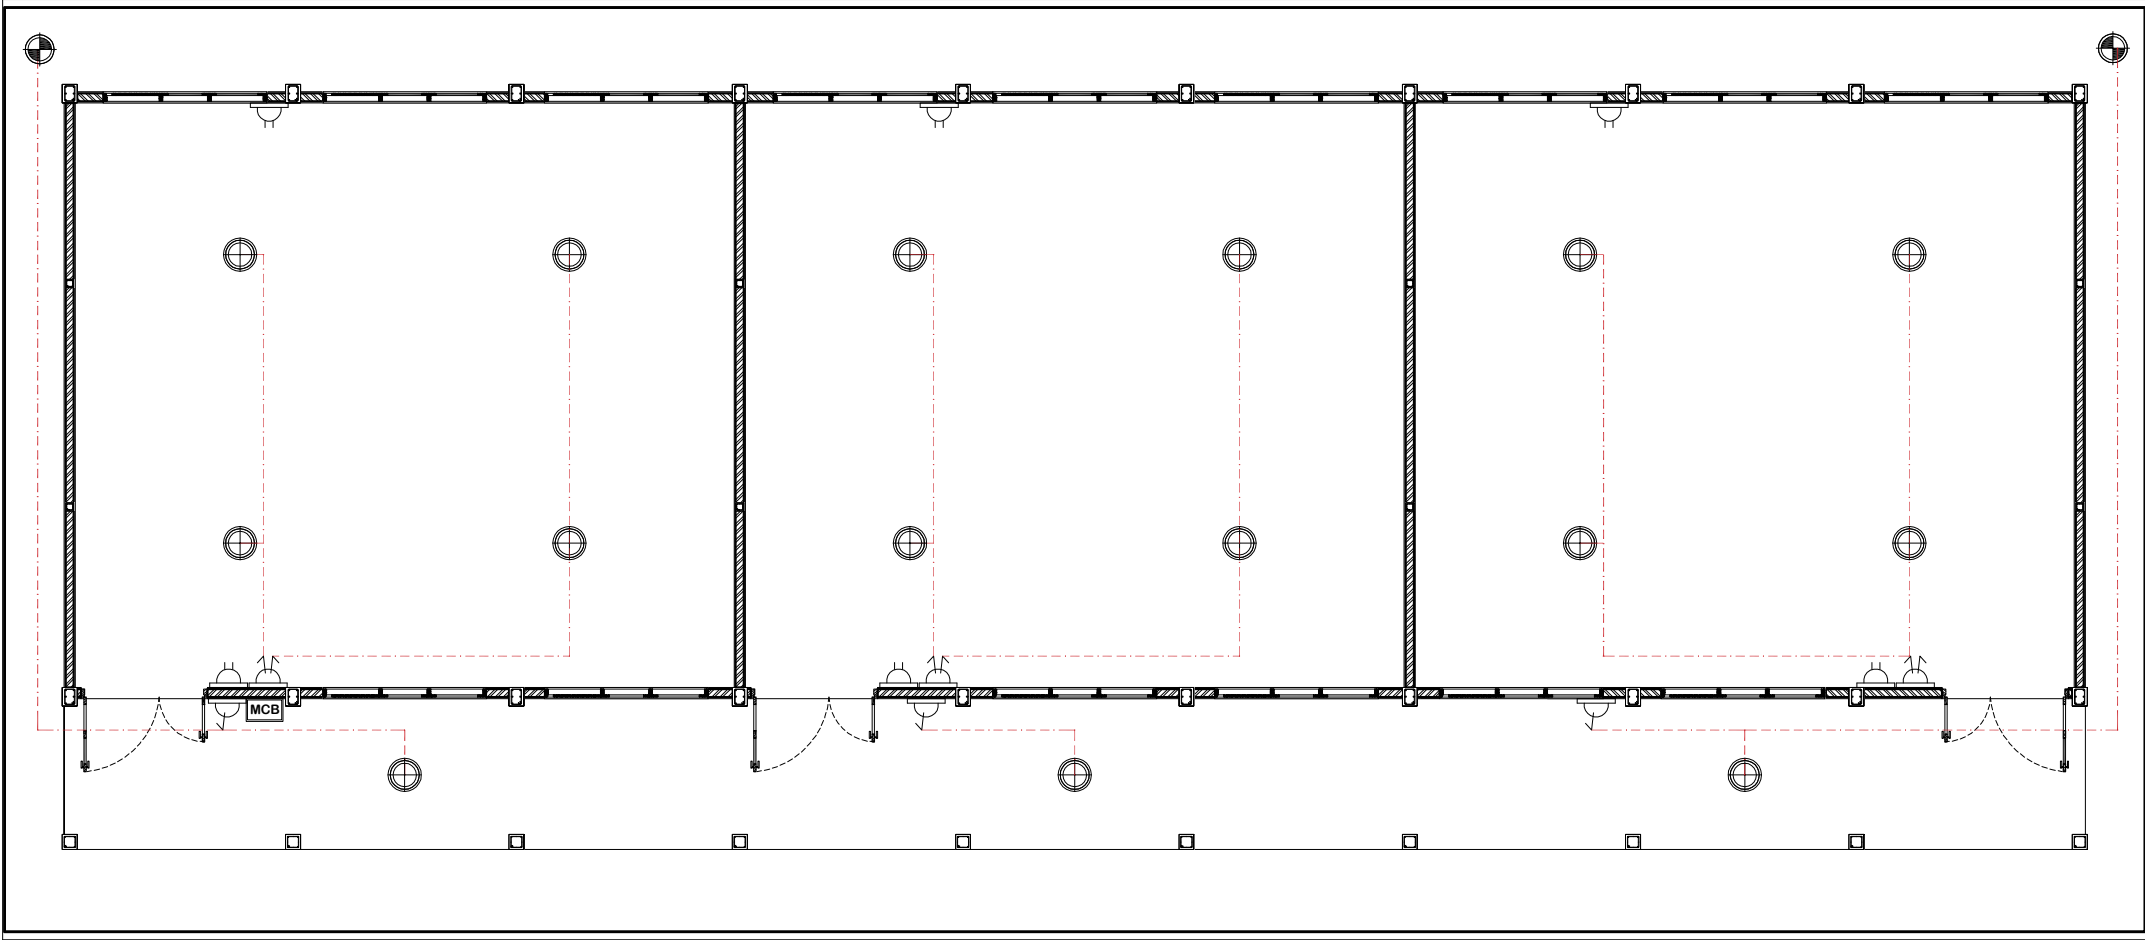


NOTASI	KETERANGAN	JUMLAH
	MCB 4 AMPERE	1 UNIT
	LAMPU BOLAM LED 18 WATT	16 BUAH
	STOP KONTAK	6 BUAH
	SAKLAR GANDA	3 UNIT
	SAKLAR TUNGGAL	3 UNIT
	KABEL KUALITAS MIN. SETARA ETERNA	SESUAI KEBUTUHAN



RENCANA INSTALASI TITIK LAMPU
Skala 1:100

<div>DINAS PENDIDIKAN DAN KEBUDAYAAN PROVINSI NTT</div>	LOKASI PEKERJAAN		MENYETUJUI PEJABAT PEMBUAT KOMITMEN DINAS PENDIDIKAN DAN KEBUDAYAAN PROVINSI NUSA TENGGARA TIMUR  KORNELIS KOPONG BOLEN, SE.,M.AK NIP. 197502282009041003	 CV. ZEMY KONSULTAN TEKNIK Jl. Hari Mulia IV Telp. 0580 - 823622 Kupang  REYNALDO S. BIRE, S.TrT DIREKTUR	NAMA GAMBAR			SKALA
	SMA NEGERI 1 LEBATUKAN KABUPATEN LEMBATA							
	CATATAN	PARAF						
	NAMA PEKERJAAN				KODE			NO. LEMBAR
JASA KONSULTAN PERENCANAAN GEDUNG SMA/SMK TAHUN ANGGARAN 2023				27	47			

Ukuran (cm) : 120x60x75
 spesifikasi : Sambungan menggunakan paku pen kayu
 semua tepi panil dilindungi list kayu keras
 laci sistem gantung daun laci sebagai tarikan
 laci dipasang sebagai kunci sentral.
 bahan papan kayu jati
 finishing melamin tipis

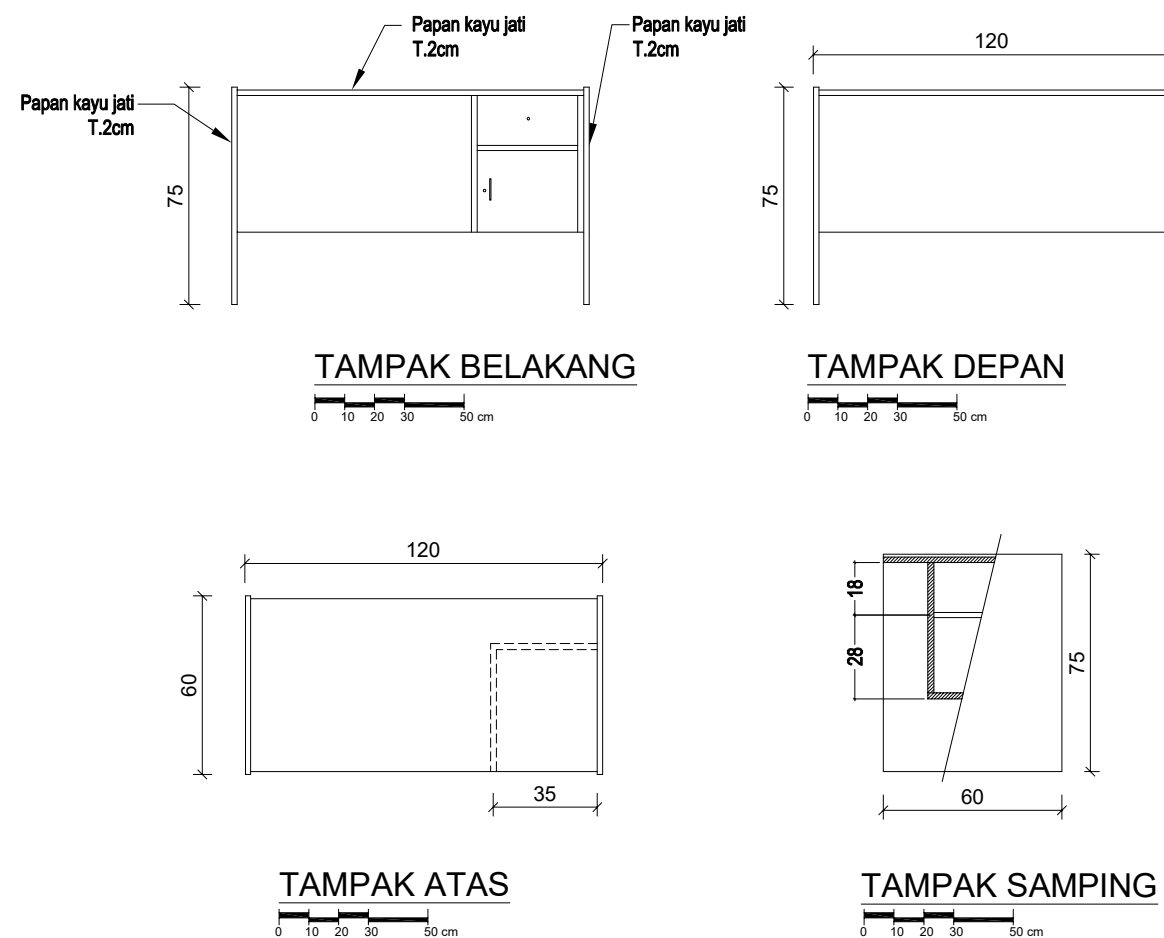M-01
 SKALA 1:25




<div>DINAS PENDIDIKAN DAN KEBUDAYAAN PROVINSI NTT</div>	LOKASI PEKERJAAN		MENYETUJUI	KONSULTAN PERENCANA	NAMA GAMBAR			SKALA
	SMA NEGERI 1 LEBATUKAN KABUPATEN LEMBATA							
	CATATAN	PARAF						
NAMA PEKERJAAN					KODE	NO. LEMBAR	JUMLAH LEMBAR	A3
JASA KONSULTAN PERENCANAAN GEDUNG SMA/SMK TAHUN ANGGARAN 2023						30	47	


M-02

SKALA 1:25


Ukuran (cm) : 75x60x73
 spesifikasi : Sambungan menggunakan pen dan lubang
 diperkuat dengan pasak dan lem kayu
 Kerangka dan papan dari kayu jati, sudut tidak lancip
 Finishing melamine tipis.

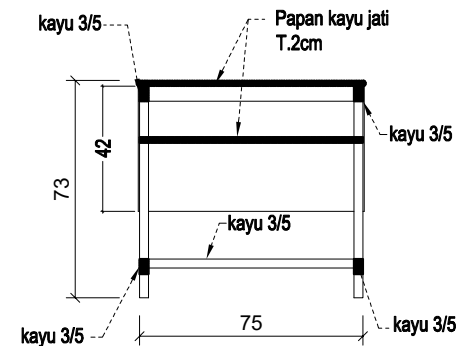


POT 1

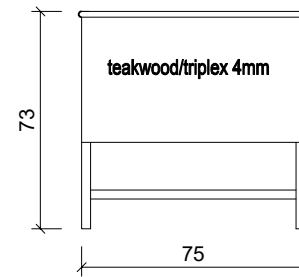


TAMPAK BELAKANG

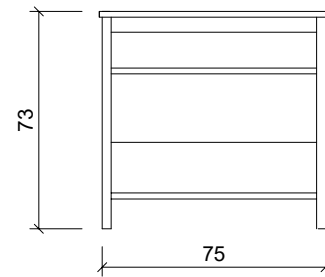


TAMPAK DEPAN

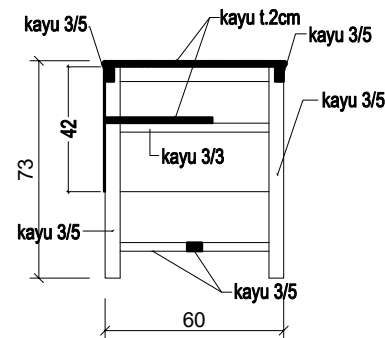

POT 2

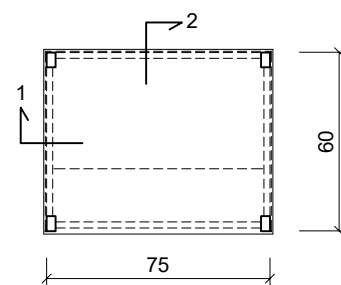

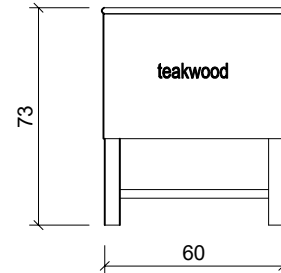

TAMPAK ATAS



TAMPAK SAMPING




<div>DINAS PENDIDIKAN DAN KEBUDAYAAN PROVINSI NTT</div>	LOKASI PEKERJAAN		MENYETUJUI	KONSULTAN PERENCANA	NAMA GAMBAR			SKALA
	SMA NEGERI 1 LEBATUKAN KABUPATEN LEMBATA							
	CATATAN	PARAF						
NAMA PEKERJAAN			 KORNELIS KOPONG BOLEN, SE.,M.Ak NIP. 197502282009041003	 REYNALDO S. BIRE, S.TrT DIREKTUR	KODE	NO. LEMBAR	JUMLAH LEMBAR	A3
JASA KONSULTAN PERENCANAAN GEDUNG SMA/SMK TAHUN ANGGARAN 2023						31	47	


K-01

SKALA 1:15


Ukuran (cm) : 49X34X42CM
 spesifikasi : Rangka, dudukan dan sandaran dari kayu Jati
 Melamine tipis.

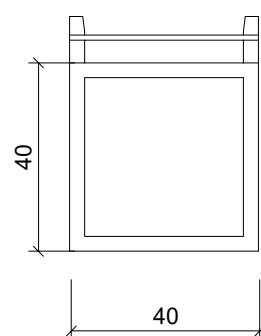

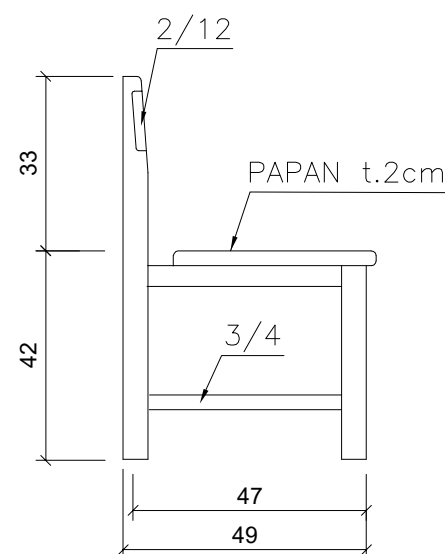

TAMPAK ATAS

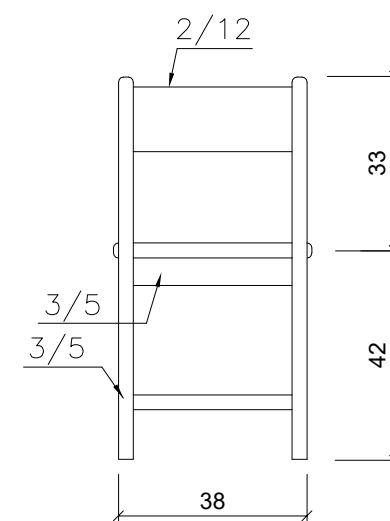


TAMPAK SAMPING







TAMPAK BELAKANG
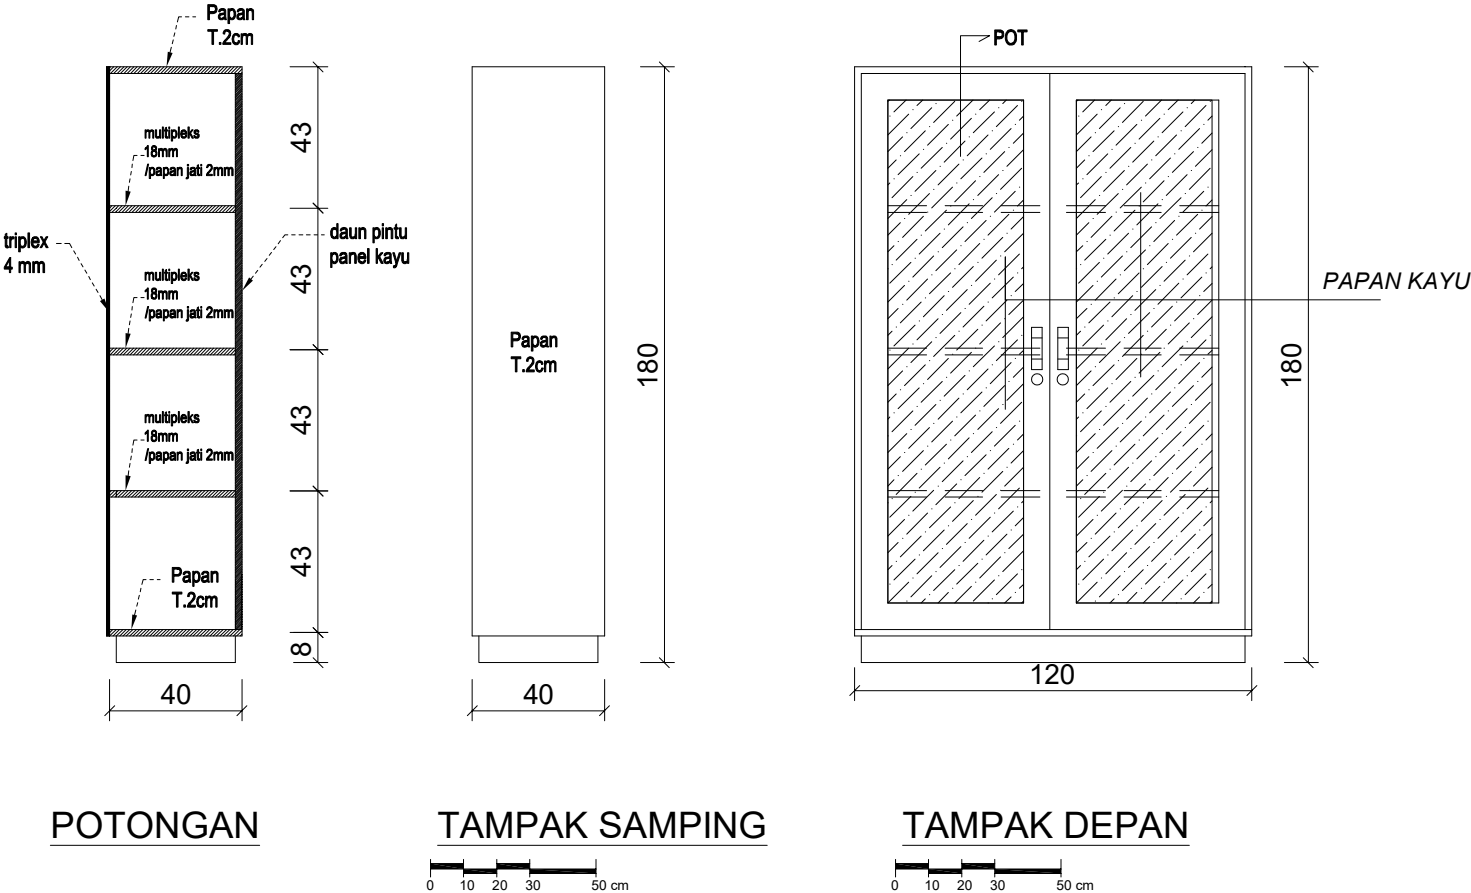
<div>DINAS PENDIDIKAN DAN KEBUDAYAAN PROVINSI NTT</div>	LOKASI PEKERJAAN		MENYETUJUI	KONSULTAN PERENCANA	NAMA GAMBAR			SKALA
	SMA NEGERI 1 LEBATUKAN KABUPATEN LEMBATA							
	CATATAN	PARAF						
NAMA PEKERJAAN			 KORNELIS KOPONG BOLEN, SE.,M.Ak NIP. 197502282009041003	 REYNALDO S. BIRE, S.TrT DIREKTUR	KODE	NO. LEMBAR	JUMLAH LEMBAR	A3
JASA KONSULTAN PERENCANAAN GEDUNG SMA/SMK TAHUN ANGGARAN 2023						32	47	

Ukuran (cm) : 120x40x80
Spesifikasi : Rangka dan daun pintu menggunakan kayu jati
Multipleks/papan jati untuk ambalan
pintu dua daun panil kayu + aksesoris komplit
finishing Melamin Tipis




<div>DINAS PENDIDIKAN DAN KEBUDAYAAN PROVINSI NTT</div>	LOKASI PEKERJAAN		MENYETUJUI PEJABAT PEMBUAT KOMITMEN DINAS PENDIDIKAN DAN KEBUDAYAAN PROVINSI NUSA TENGGARA TIMUR  KORNELIS KOPONG BOLEN, SE.,M.Ak NIP. 197502282009041003	 CV. ZEMY KONSULTAN TEKNIK Jl. Heli Muli IV Telp. 0360 - 833622 Kupang  REYNALDO S. BIRE, S.TrT DIREKTUR	NAMA GAMBAR			SKALA
	SMA NEGERI 1 LEBATUKAN KABUPATEN LEMBATA							
	CATATAN	PARAF						
NAMA PEKERJAAN				 REYNALDO S. BIRE, S.TrT DIREKTUR	KODE	NO. LEMBAR	JUMLAH LEMBAR	A3
JASA KONSULTAN PERENCANAAN GEDUNG SMA/SMK TAHUN ANGGARAN 2023						33	47	


SKALA 1:25




Ukuran (cm) : 240x120

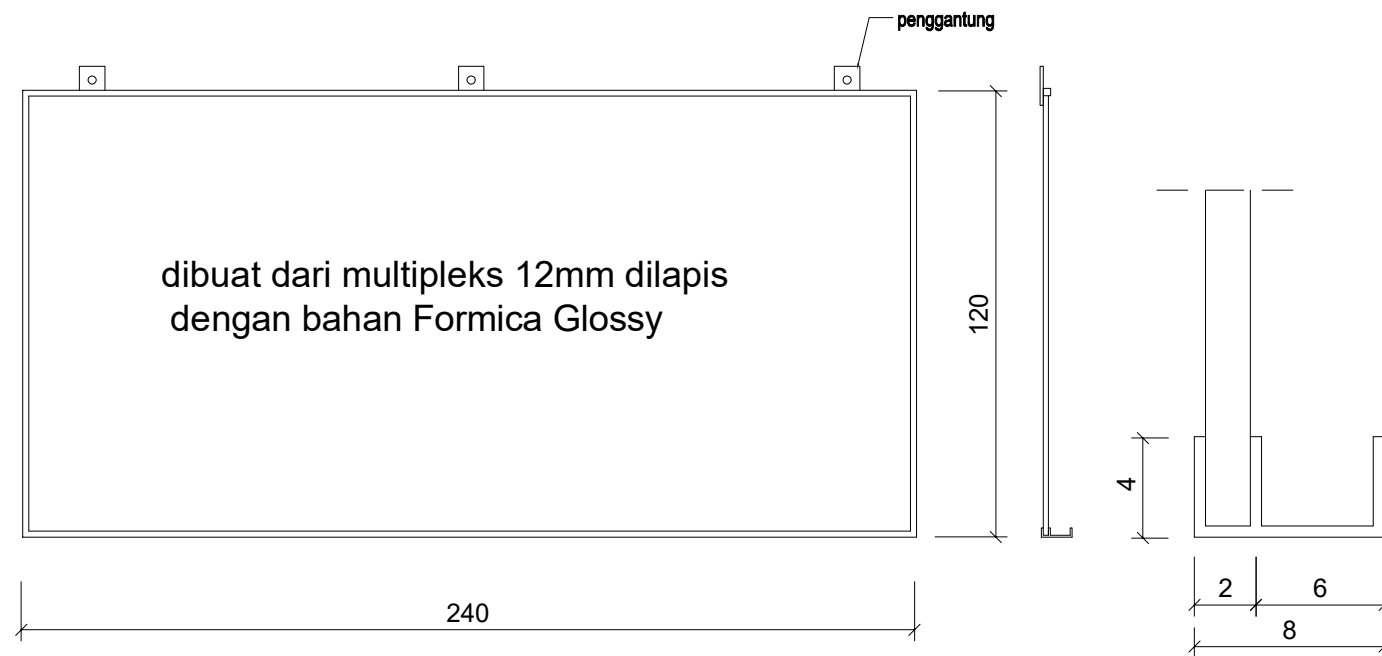
spesifikasi : Papan dibuat dari multipleks 12mm dilapis dengan bahan "Formica Glossy" dilem pada permukaannya, frame Alluminium 12mm, siku fleksibel 4 pcs. papan dilengkapi alat tulis spidol dipasang pada dinding dengan penggantung tanam sebanyak 3 buah.

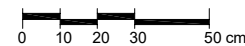


TAMPAK DEPAN

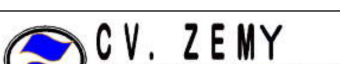

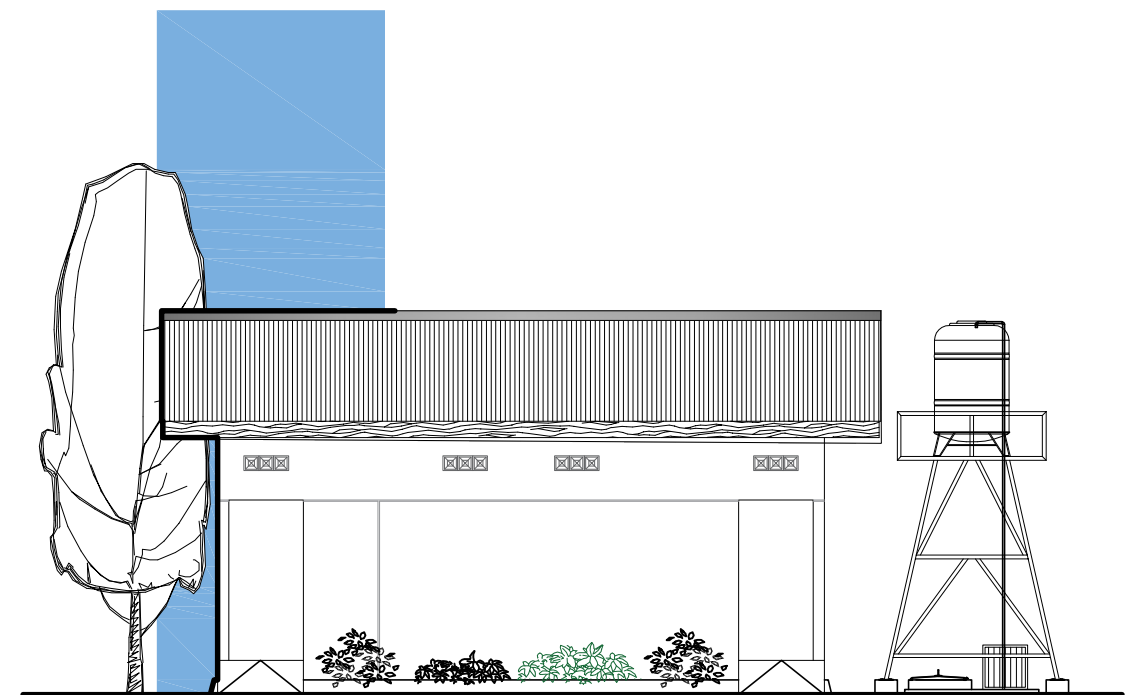


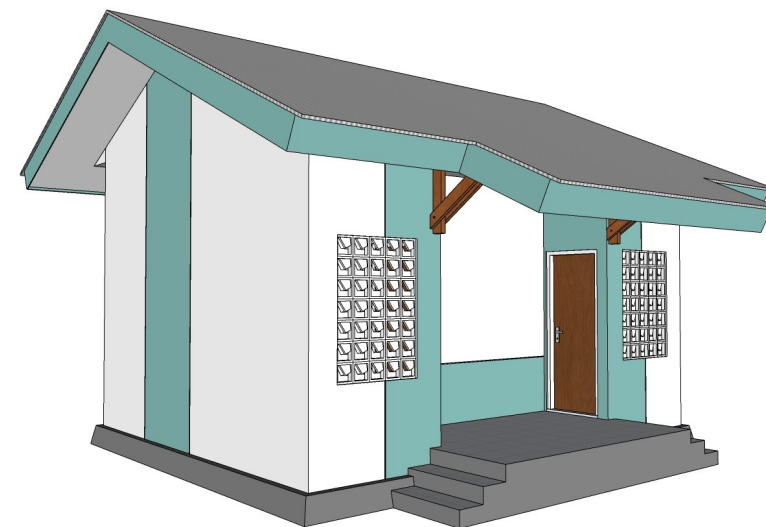
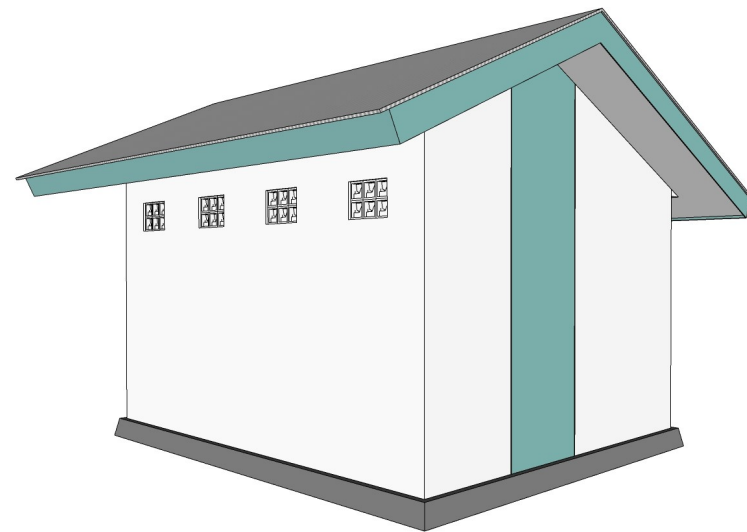
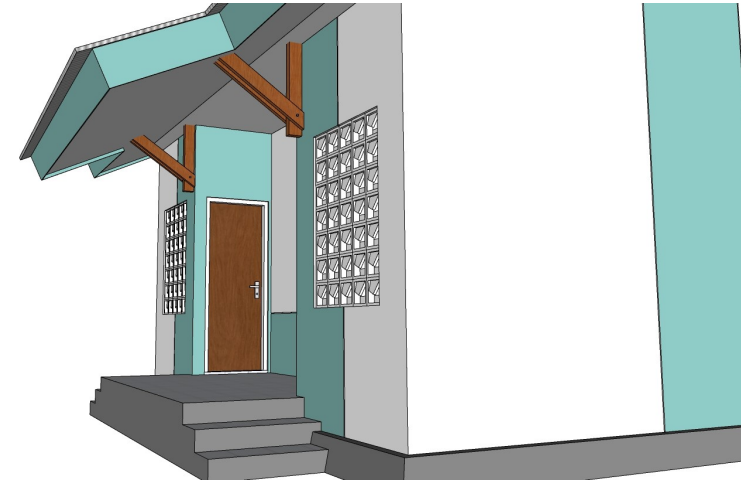
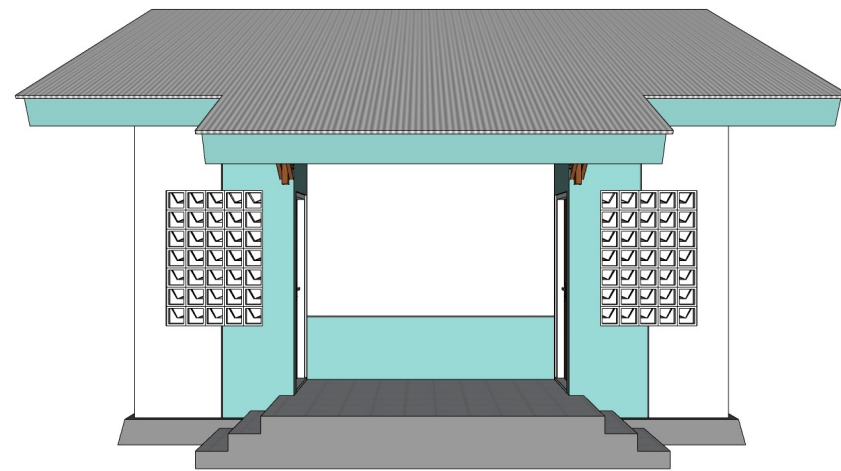
<div>DINAS PENDIDIKAN DAN KEBUDAYAAN PROVINSI NTT</div>	LOKASI PEKERJAAN		MENYETUJUI	KONSULTAN PERENCANA	NAMA GAMBAR			SKALA
	SMA NEGERI 1 LEBATUKAN KABUPATEN LEMBATA							
	CATATAN	PARAF						
	NAMA PEKERJAAN				KODE	NO. LEMBAR	JUMLAH LEMBAR	A3
JASA KONSULTAN PERENCANAAN GEDUNG SMA/SMK TAHUN ANGGARAN 2023				34	47			
		PEJABAT PEMBUAT KOMITMEN DINAS PENDIDIKAN DAN KEBUADAYAAN PROVINSI NUSA TENGGARA TIMUR						
		 KORNELIS KOPONG BOLEN, SE.,M.Ak NIP. 197502282009041003		 REYNALDO S. BIRE, S.TrT DIREKTUR				



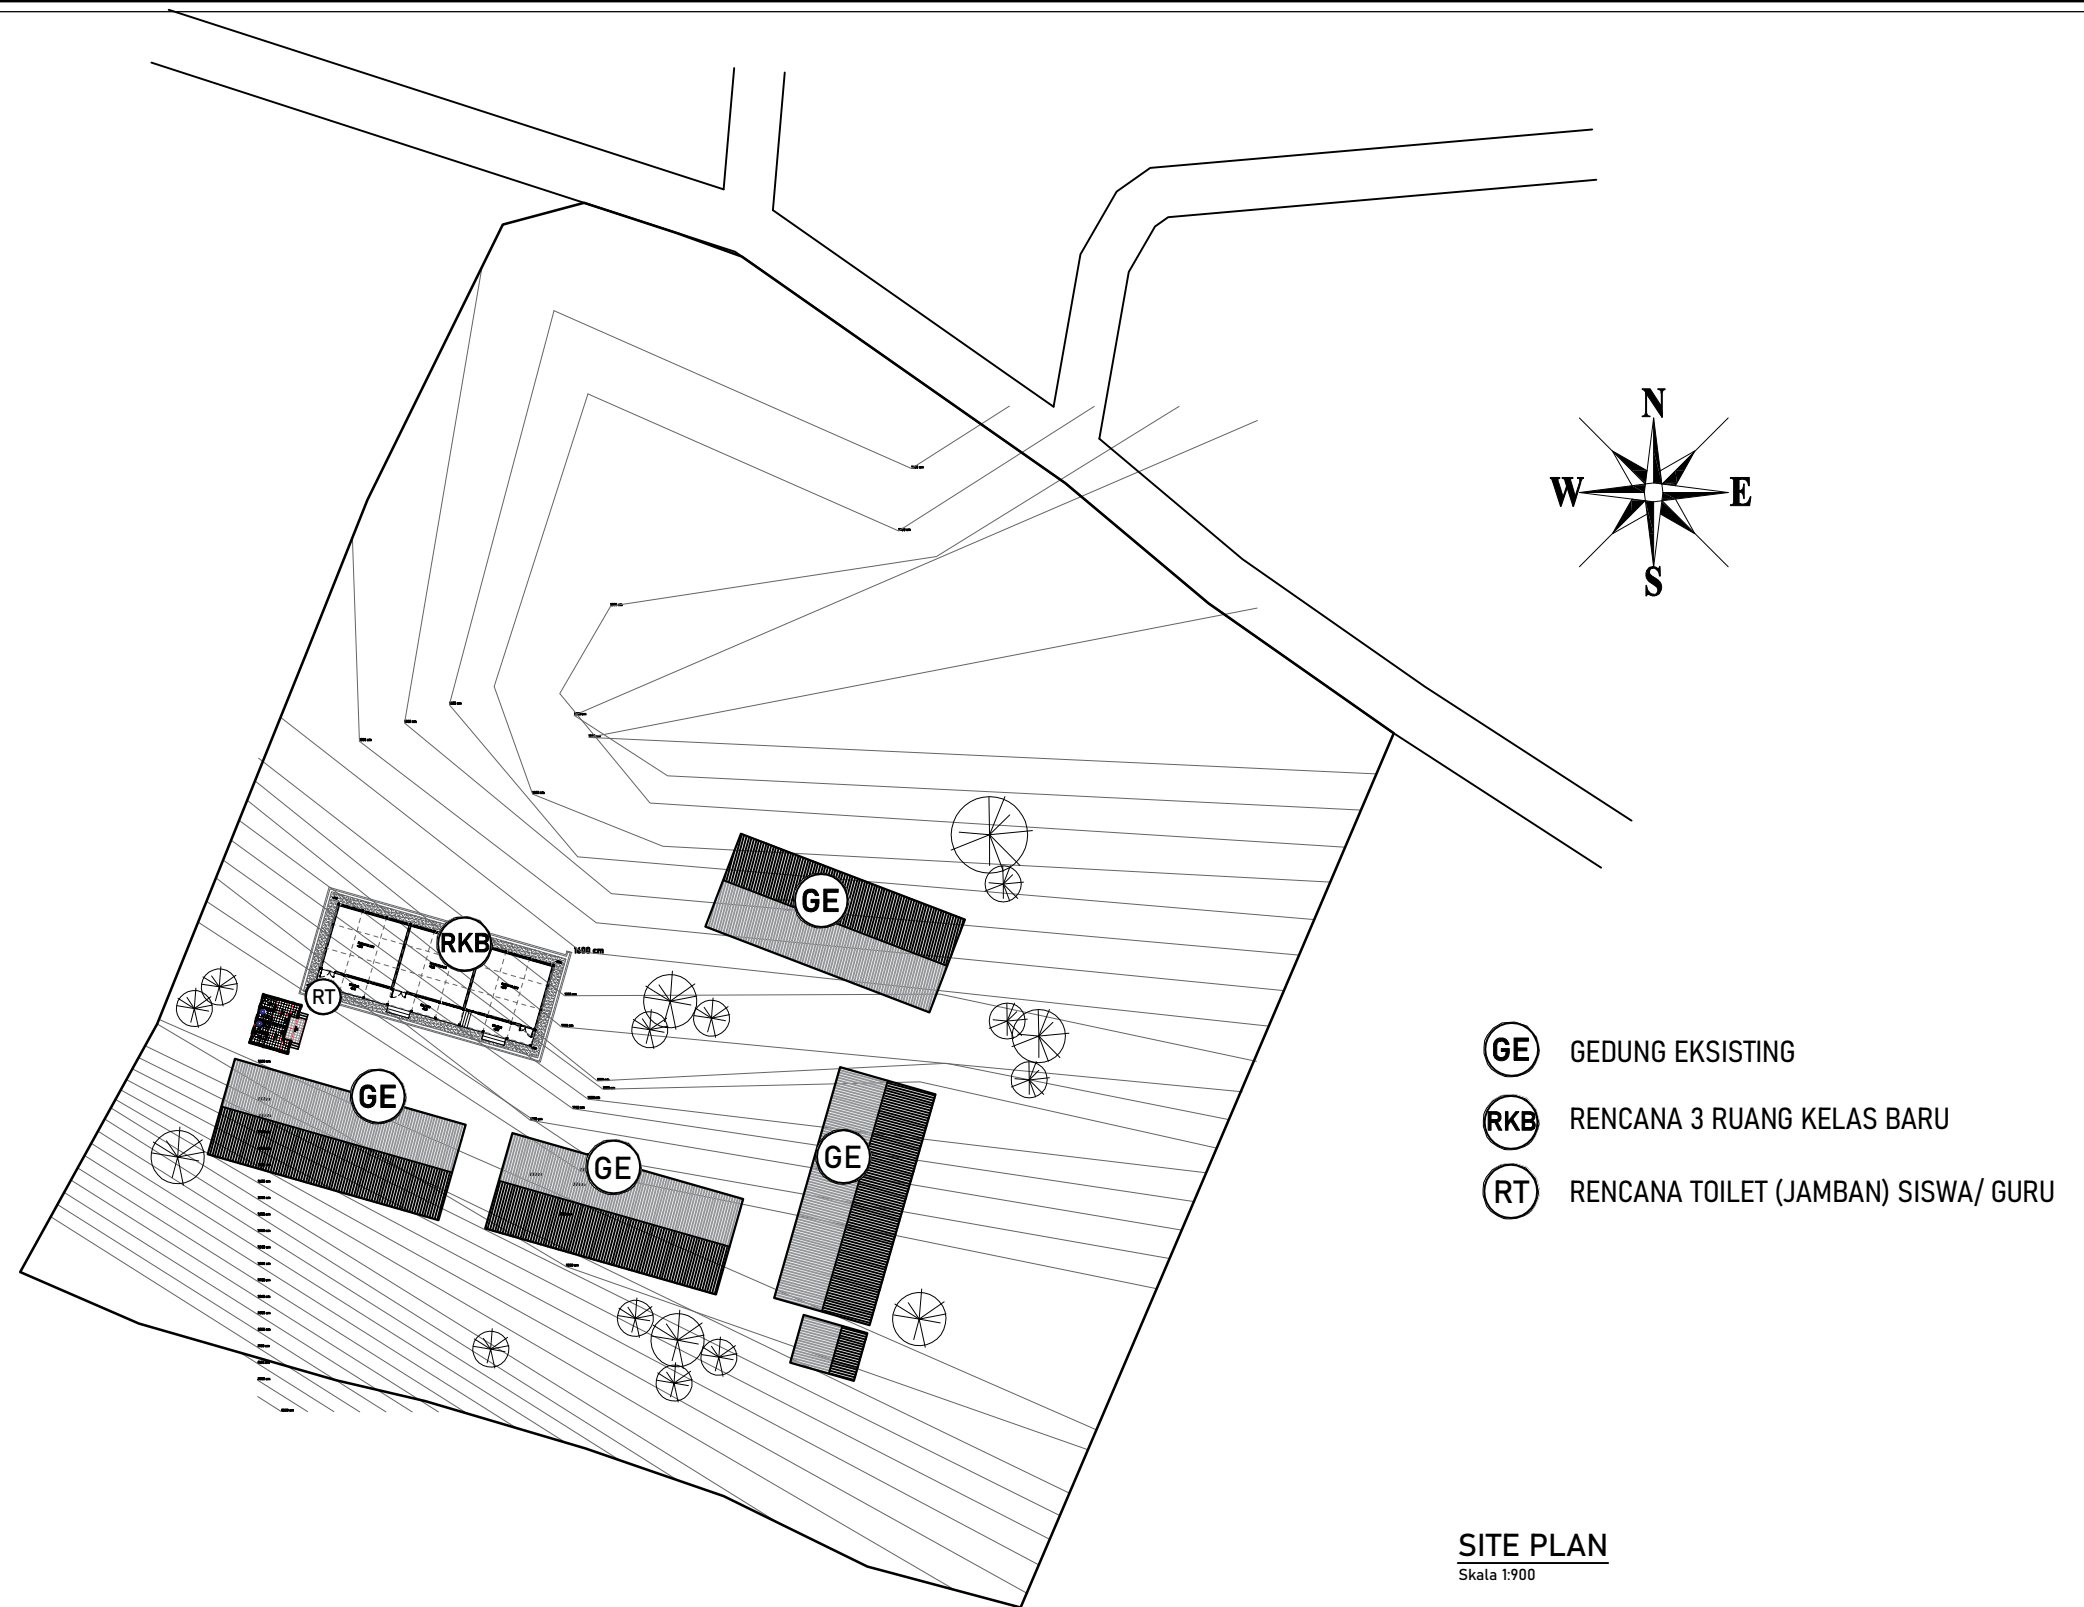


TOILET SISWA/ GURU





<div>DINAS PENDIDIKAN DAN KEBUDAYAAN PROVINSI NTT</div>	LOKASI PEKERJAAN		MENYETUJUI PEJABAT PEMBUAT KOMITMEN DINAS PENDIDIKAN DAN KEBUDAYAAN PROVINSI NUSA TENGGARA TIMUR  KORNELIS KOPONG BOLEN, SE.,M.Ak NIP. 197502282009041003	<div>CV. ZEMY KONSULTAN TEKNIK Jl. Bani Mulla IV Telp. 0380 - 823622 Kupang</div>  REYNALDO S. BIRE, S.TrT DIREKTUR	NAMA GAMBAR			SKALA
	SMA NEGERI 1 LEBATUKAN KABUPATEN LEMBATA							
	CATATAN	PARAF			KODE	NO. LEMBAR	JUMLAH LEMBAR	A3
	JASA KONSULTAN PERENCANAAN GEDUNG SMA/SMK TAHUN ANGGARAN 2023					1	47	



PERSPEKTIF EKSTERIOR
NTS

<div>DINAS PENDIDIKAN DAN KEBUDAYAAN PROVINSI NTT</div>	LOKASI PEKERJAAN		MENYETUJUI	KONSULTAN PERENCANA	NAMA GAMBAR			SKALA
	SMA NEGERI 1 LEBATUKAN KABUPATEN LEMBATA							
	CATATAN	PARAF						
	NAMA PEKERJAAN							
JASA KONSULTAN PERENCANAAN GEDUNG SMA/SMK TAHUN ANGGARAN 2023			<div> KORNELIS KOPONG BOLEN, SE.,M.Ak NIP. 197502282009041003</div>	<div> CV. ZEMY KONSULTAN TEKNIK Jl. Heli Mulia IV Telp. 0580 - 823622 Kupang  REYNALDO S. BIRE, S.TrT DIREKTUR</div>	KODE	NO. LEMBAR	JUMLAH LEMBAR	A3
					36	47		



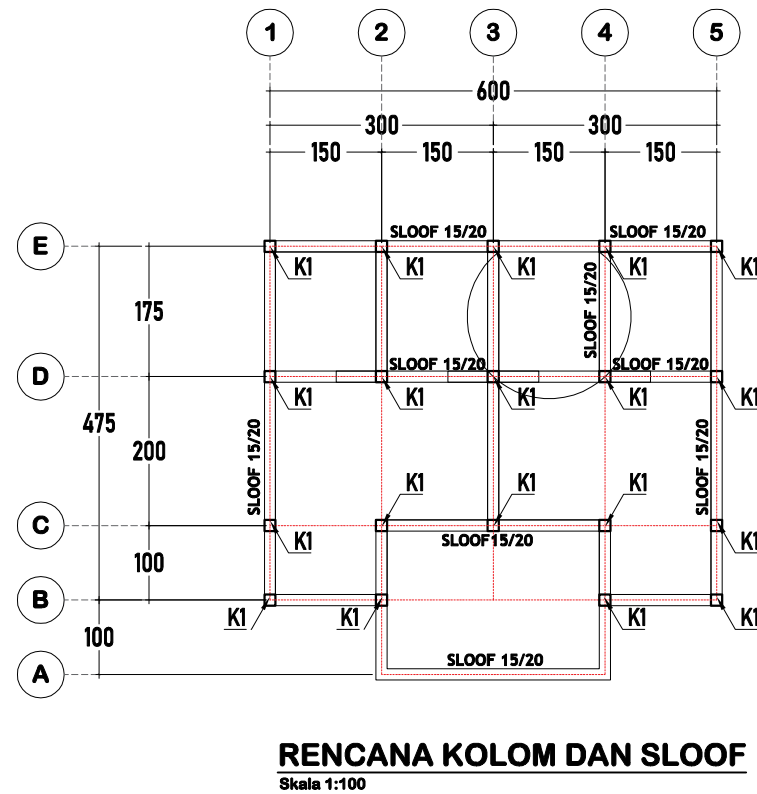
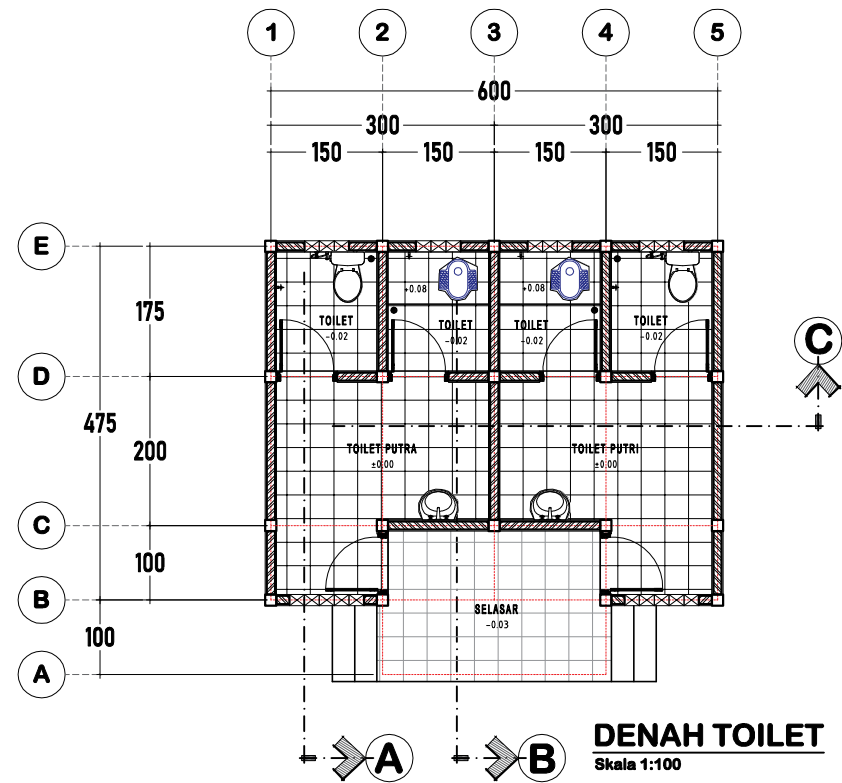


TABEL PENULANGAN KOLOM PRAKTIS

TIPE	11/11
POTONGAN KOLOM K1	
TUL ATAS	2 Ø 12
TUL BAWAH	2 Ø 12
TUL TENGAH	-
SENGKANG	Ø 8 - 15
SELIMUT BETON	2

TABEL PENULANGAN SLOOF

TIPE	15/20
POTONGAN SLOOF 15/20	
TUL ATAS	2 Ø 12
TUL BAWAH	2 Ø 12
TUL TENGAH	-
SENGKANG	Ø 8 - 20
SELIMUT BETON	2

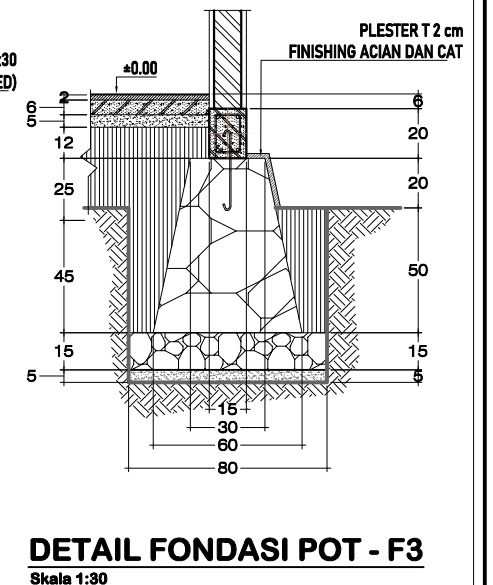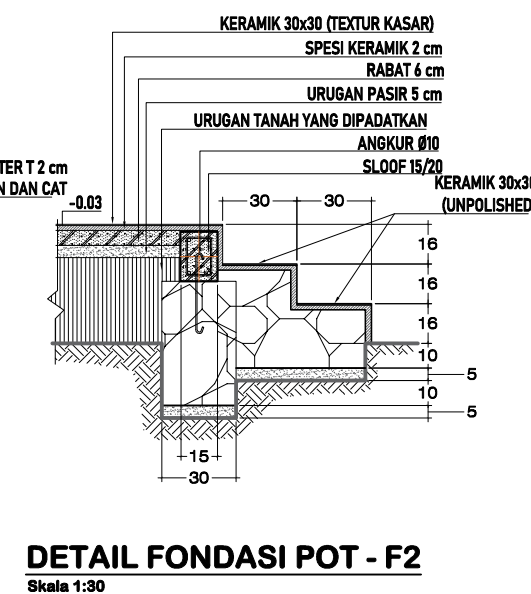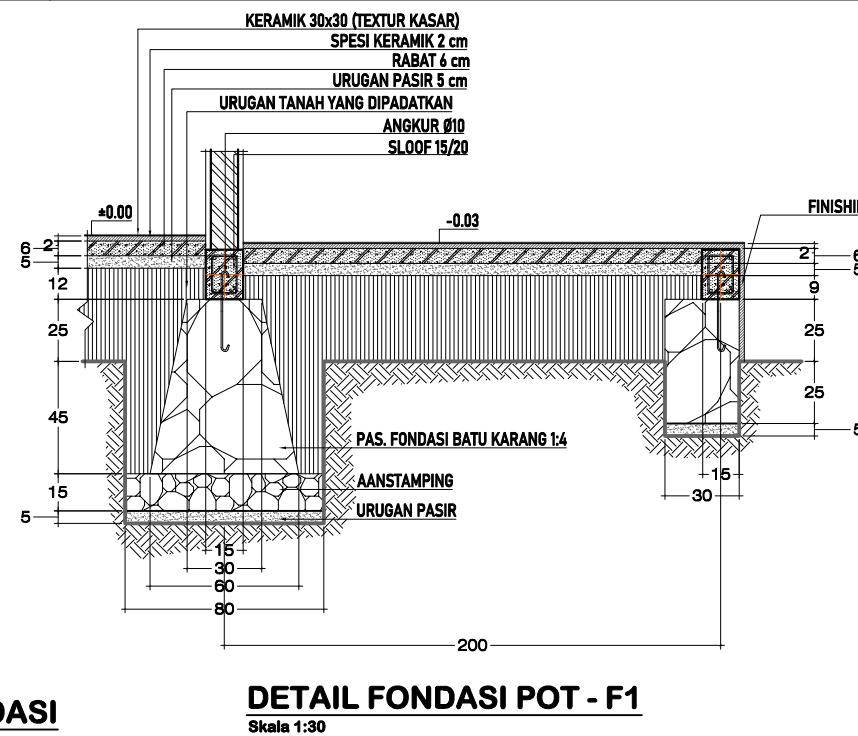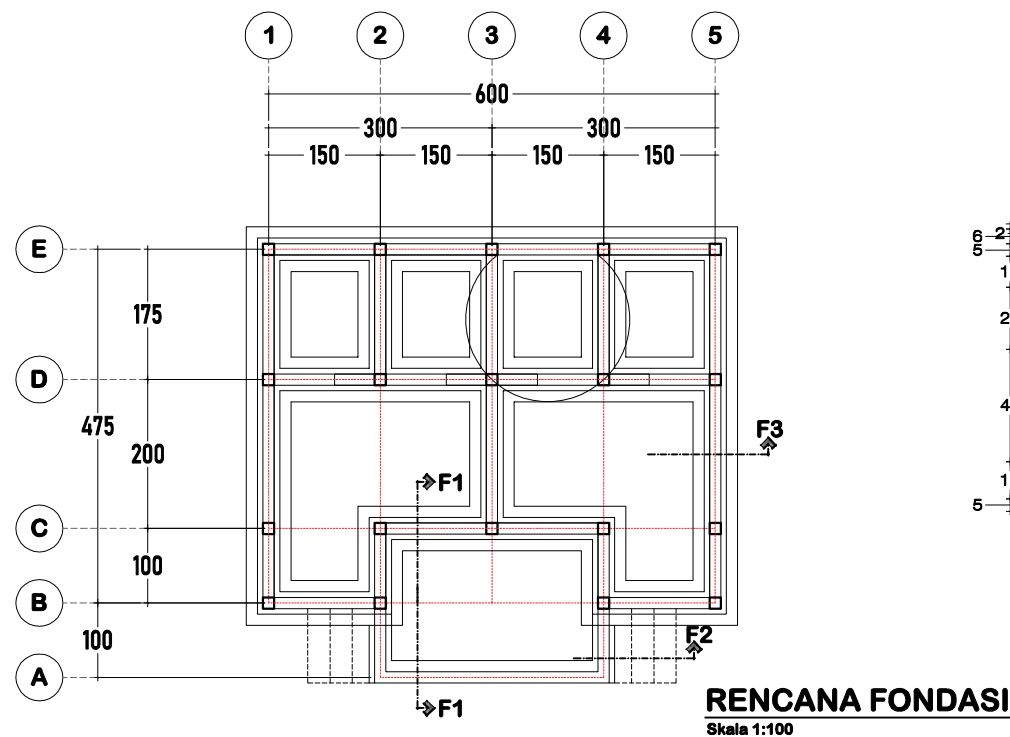

**DINAS PENDIDIKAN
DAN KEBUDAYAAN
PROVINSI NTT**

NAMA PEKERJAAN

JASA KONSULTAN PERENCANAAN
GEDUNG SMA/SMK
TAHUN ANGGARAN 2023

LOKASI PEKERJAAN
SMA NEGERI 1 LEBATUKAN
KABUPATEN LEMBATA

CATATAN

PARAF

MENYETUJUI

PEJABAT PEMBUAT KOMITMEN
DINAS PENDIDIKAN DAN KEBUDAYAAN
PROVINSI NUSA TENGGARA TIMUR

KORNELIS KOPONG BOLEN, SE., M.Ak
NIP. 197502282009041003

KONSULTAN PERENCANA

CV. ZEMY
KONSULTAN TEKNIK
Jl. Huri Muli IV Telp. 0360 - 833622 Kupang

REYNALDO S. BIRE, S.TrT
DIREKTUR

NAMA GAMBAR

SKALA

KODE


NO. LEMBAR

JUMLAH LEMBAR


37

47

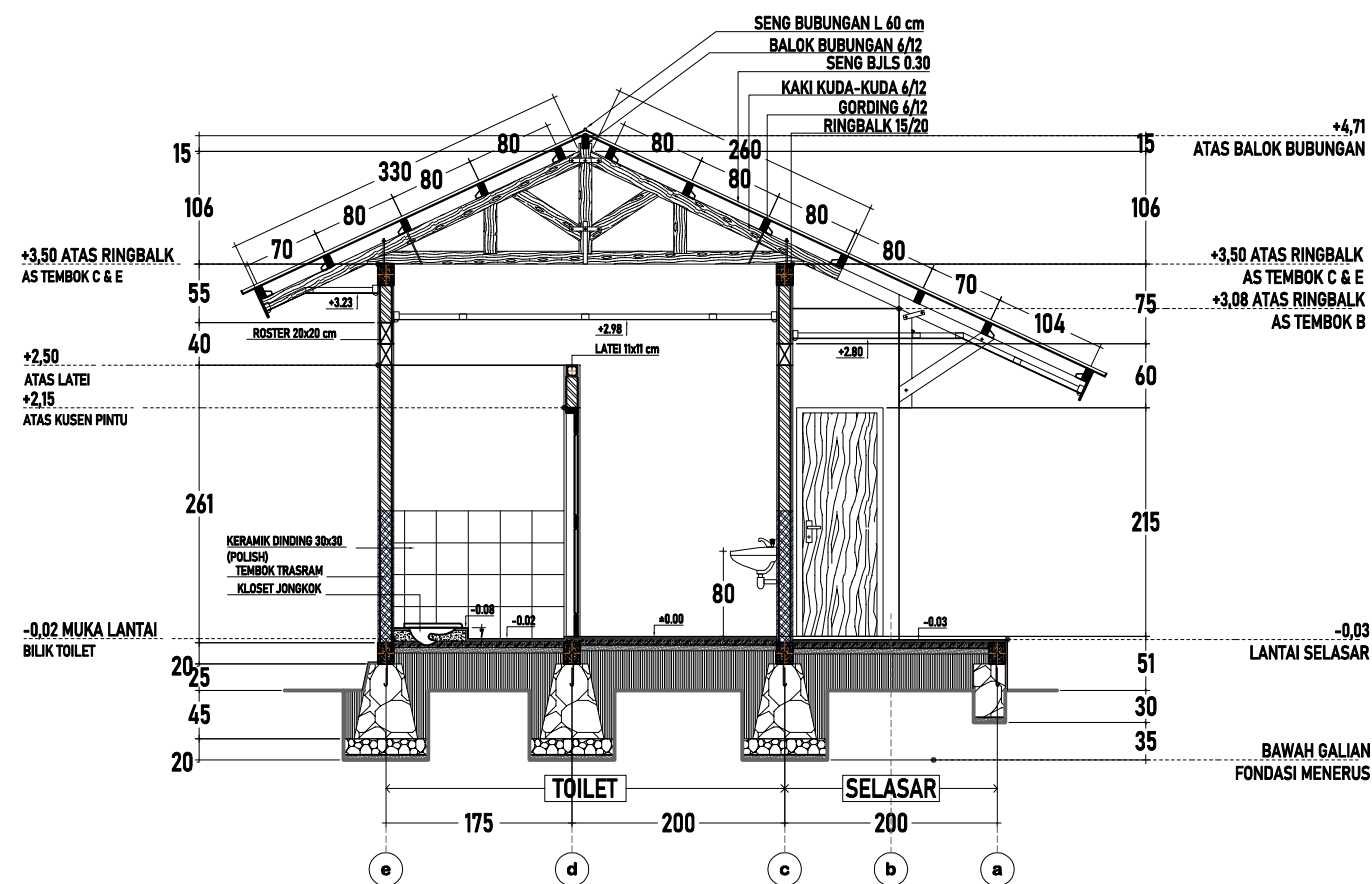

A3

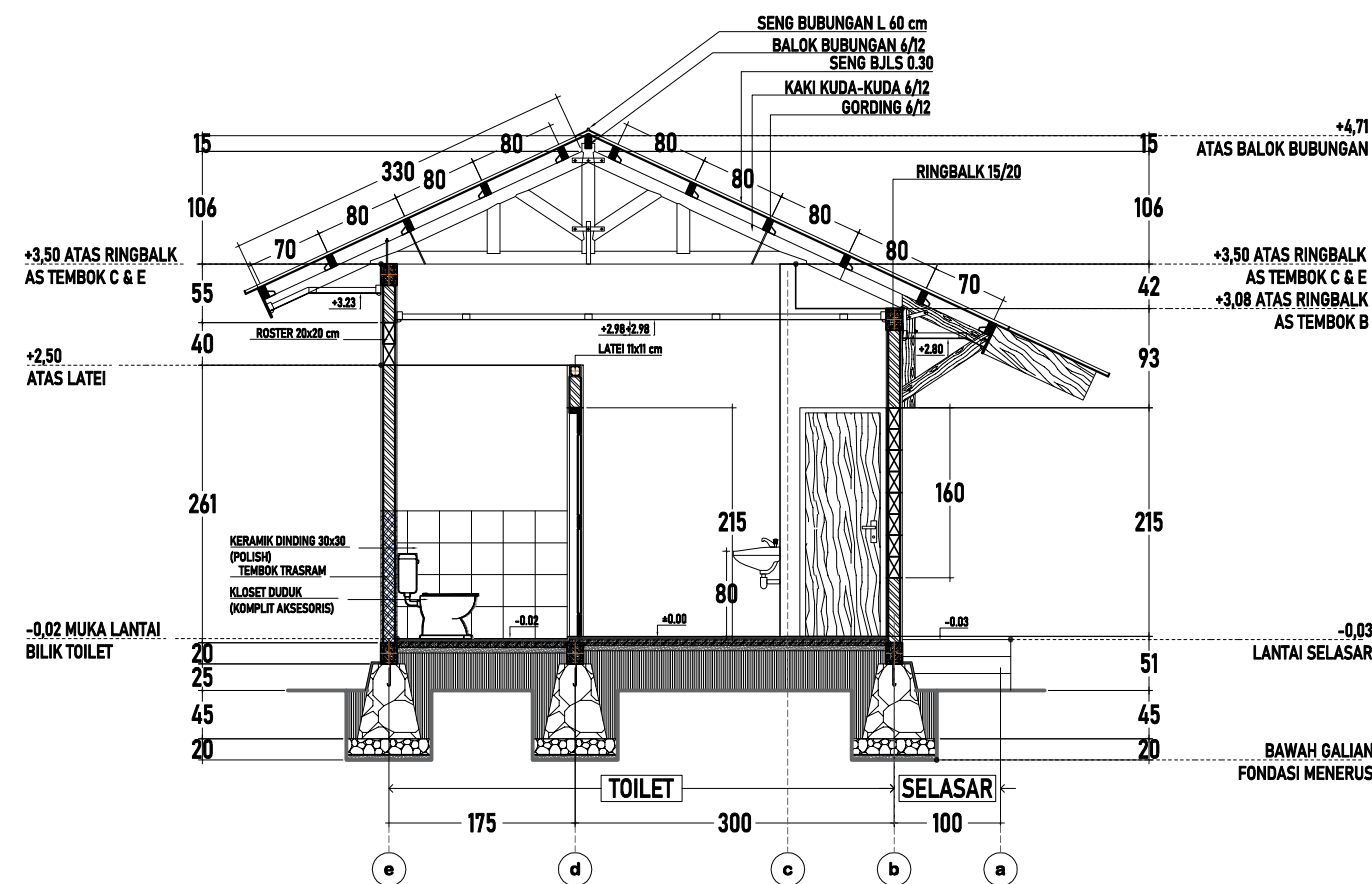


POTONGAN A-A
Skala 1:70




POTONGAN B-B
Skala 1:70

<div>DINAS PENDIDIKAN DAN KEBUDAYAAN PROVINSI NTT</div>	LOKASI PEKERJAAN		MENYETUJUI	KONSULTAN PERENCANA	NAMA GAMBAR			SKALA
	SMA NEGERI 1 LEBATUKAN KABUPATEN LEMBATA							
	CATATAN	PARAF						
NAMA PEKERJAAN			 KORNELIS KOPONG BOLEN, SE.,M.Ak NIP. 197502282009041003	 REYNALDO S. BIRE, S.TrT DIREKTUR	KODE	NO. LEMBAR	JUMLAH LEMBAR	A3
JASA KONSULTAN PERENCANAAN GEDUNG SMA/SMK TAHUN ANGGARAN 2023						38	47	

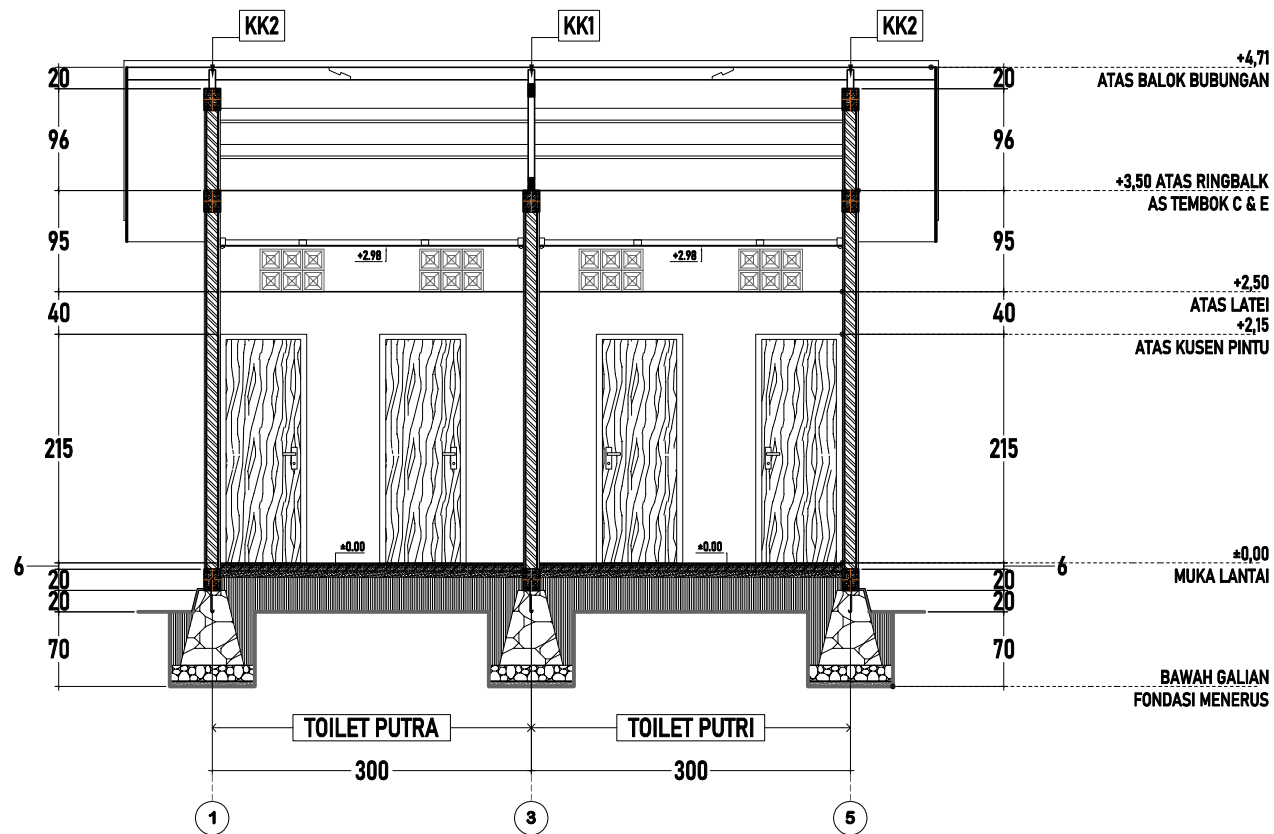


POTONGAN C-C
Skala 1:70

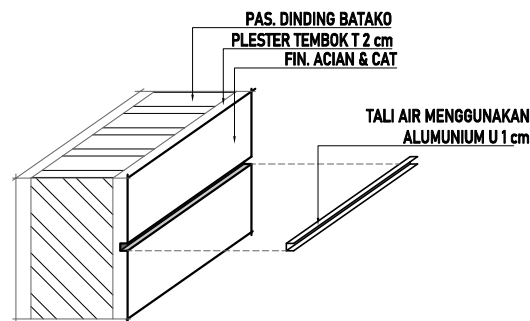


DETAIL TALI AIR PADA DINDING
Skala 1:10

- LP : WOODPLANK L 30 cm FINISHING CAT
S : SENG BJLS 0,30
SB : SENG BUBUNGAN LEBAR 60 CM
BR : BATU ROSTER UKURAN 20x20 cm
WP : DINDING FIN. CAT WATERPROOF WARNA SUPER WHITE
W : DINDING FIN. CAT WATERPROOF WARNA GRAY BLUISH
F : FONDASI FIN. CAT WARNA ABU-ABU MUDA
TA : TALI AIR LEBAR 1 CM MENGGUNAKAN ALUMINIUM U
KS : KONSOL KAYU FINISHING CAT WARNA COKLAT MUDA

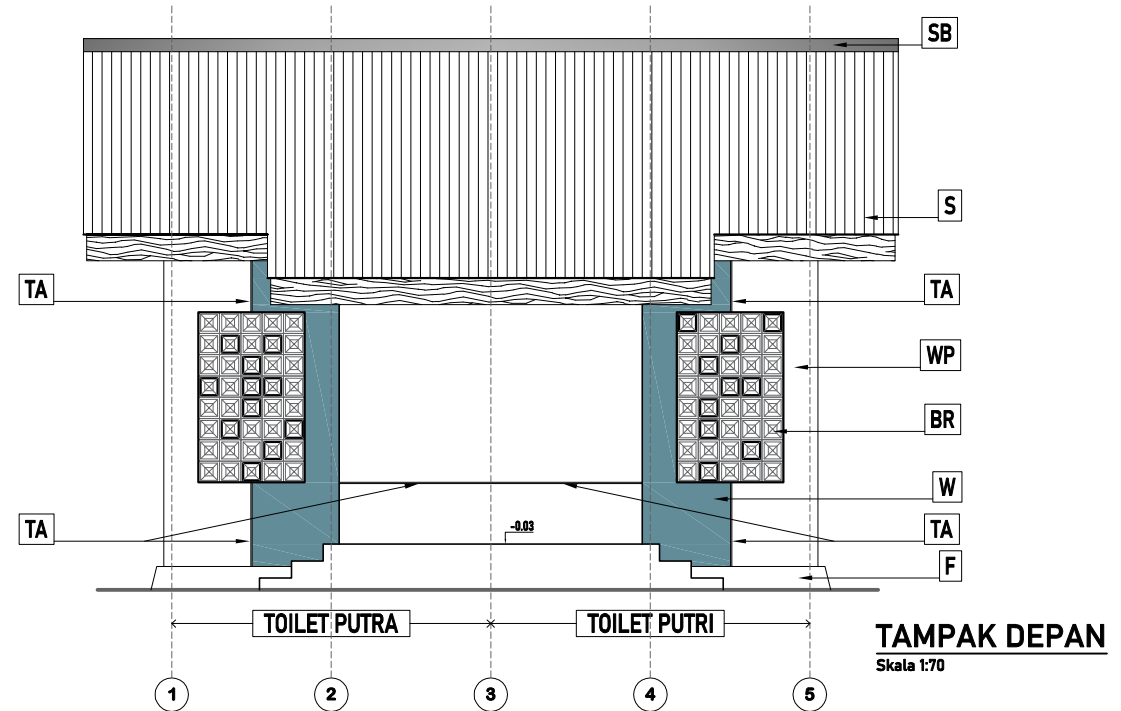

TAMPAK DEPAN
Skala 1:70

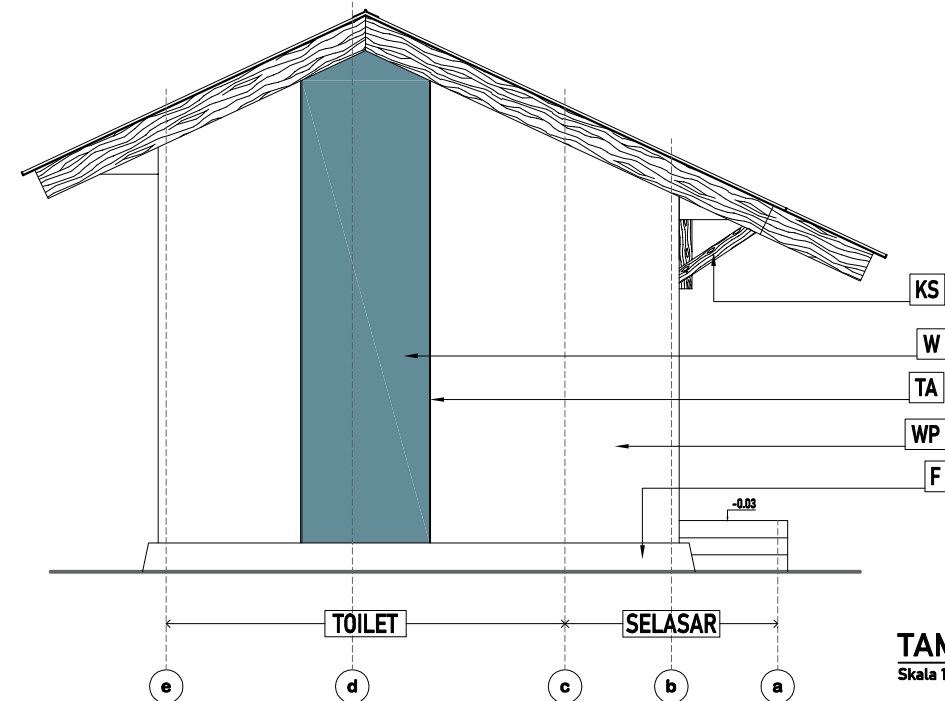

TAMPAK SISI KIRI
Skala 1:70

**DINAS PENDIDIKAN
DAN KEBUDAYAAN
PROVINSI NTT**

NAMA PEKERJAAN

JASA KONSULTAN PERENCANAAN
GEDUNG SMA/SMK
TAHUN ANGGARAN 2023

LOKASI PEKERJAAN

SMA NEGERI 1 LEBATUKAN
KABUPATEN LEMBATA

CATATAN

PARAF

MENYETUJUI

PEJABAT PEMBUAT KOMITMEN
DINAS PENDIDIKAN DAN KEBUDAYAAN
PROVINSI NUSA TENGGARA TIMUR

[Signature]

KORNELIS KOPONG BOLEN, SE.,M.Ak
NIP. 197502282009041003

KONSULTAN PERENCANA

CV. ZEMY
KONSULTAN TEKNIK
Jl. Hiri Muli IV Telp. 0360 - 833622 Kupang

[Signature]

REYNALDO S. BIRE, S.TrT
DIREKTUR

NAMA GAMBAR

SKALA

KODE


NO. LEMBAR

39


JUMLAH LEMBAR

47


A3

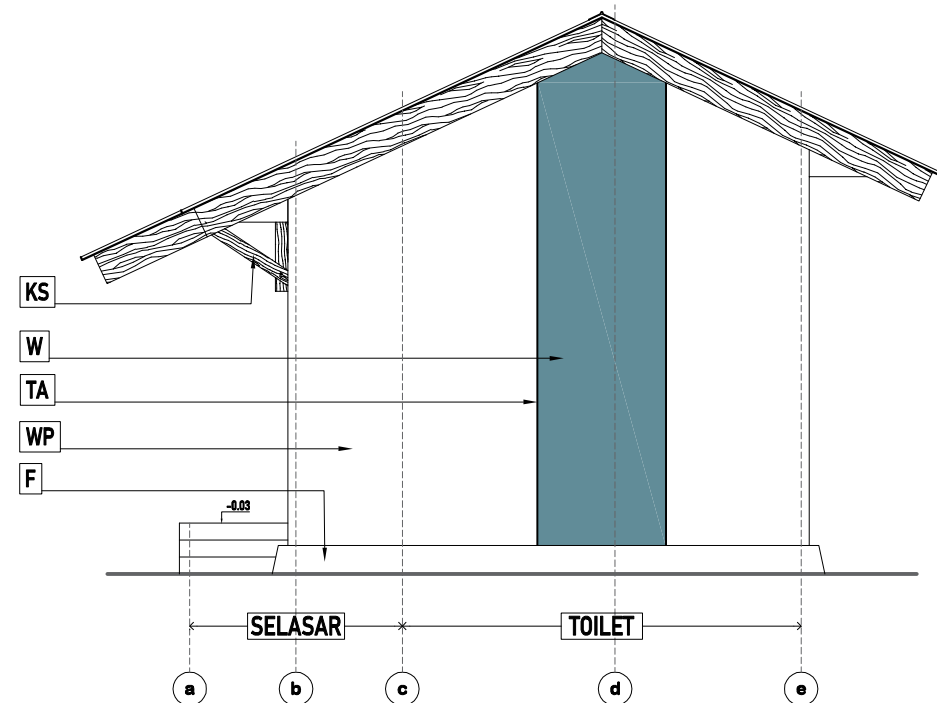

TAMPAK SISI KANAN
Skala 1:70

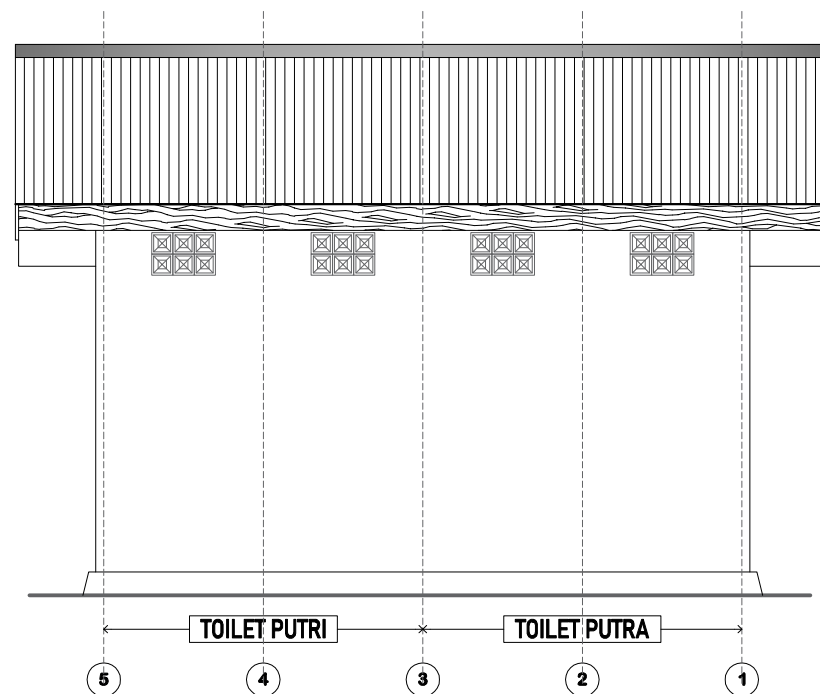


TAMPAK BELAKANG
Skala 1:70

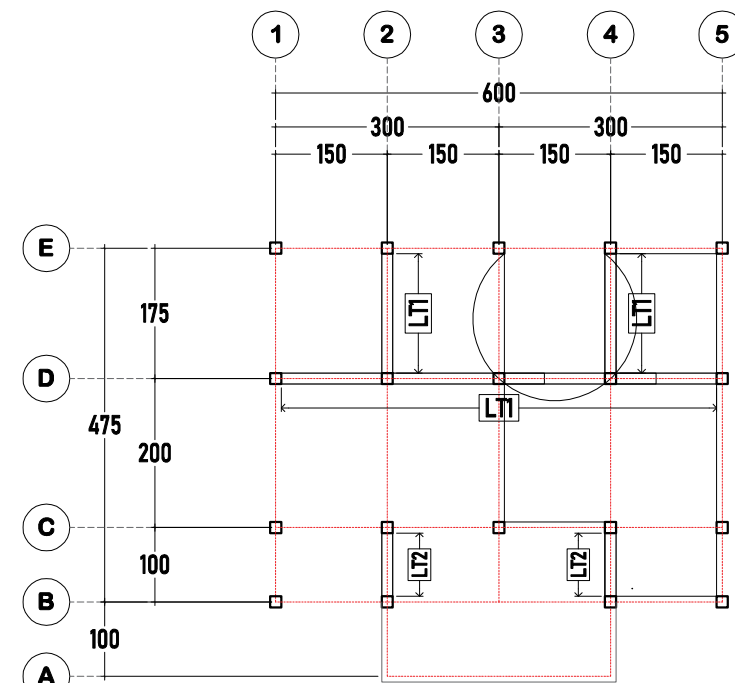

LAYOUT LATEI 11x11
Skala 1:100

TABEL PENULANGAN BALOK LATEI 11x11

TIPE	LATEI 11/11
POTONGAN	
TUL ATAS	2 Ø 12
TUL BAWAH	2 Ø 12
TUL TENGAH	-
SENGKANG	
TUMPUAN 1/4 L	Ø 8 - 10
LAPANGAN	Ø 8 - 15
LT1	ELEVASI +2,50
LT2	ELEVASI +2,15

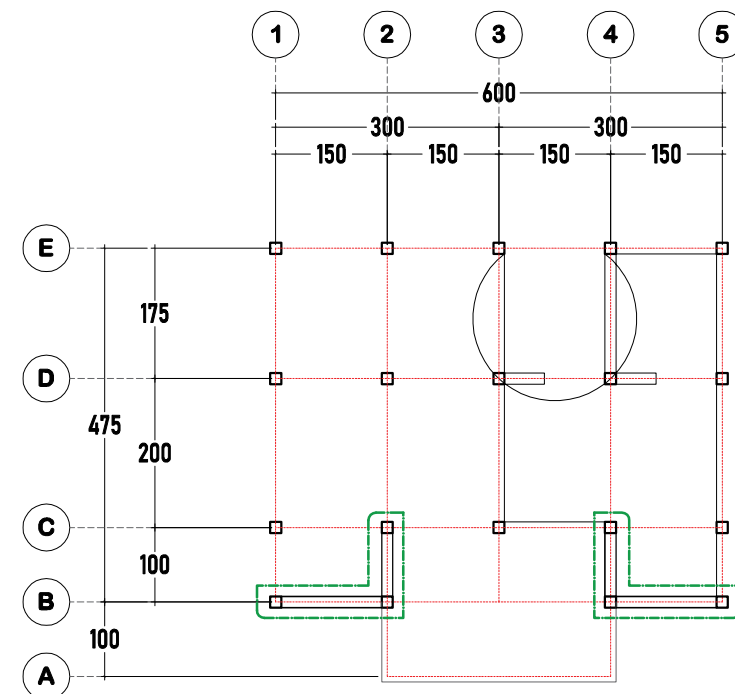

LAYOUT RINGBALK ELEVASI +3,08
Skala 1:100

TABEL PENULANGAN RINGBALK 15/20

TIPE	RINGBALK 15/20
POTONGAN	
TUL ATAS	2 Ø 12
TUL BAWAH	2 Ø 12
TUL TENGAH	-
SENGKANG	
TUMPUAN 1/4 L	Ø 8 - 10
LAPANGAN	Ø 8 - 15
ELEVASI	+3,08

**DINAS PENDIDIKAN
DAN KEBUDAYAAN
PROVINSI NTT**

NAMA PEKERJAAN

JASA KONSULTAN PERENCANAAN
GEDUNG SMA/SMK
TAHUN ANGGARAN 2023

LOKASI PEKERJAAN

SMA NEGERI 1 LEBATUKAN
KABUPATEN LEMBATA

CATATAN

PARAF

MENYETUJUI

PEJABAT PEMBUAT KOMITMEN
DINAS PENDIDIKAN DAN KEBUDAYAAN
PROVINSI NUSA TENGGARA TIMUR

KORNELIS KOPONG BOLEN, SE.,M.Ak
NIP. 197502282009041003

KONSULTAN PERENCANA

CV. ZEMY
KONSULTAN TEKNIK
Jl. Heli Muli IV Telp. 0550 - 833622 Kupang

REYNALDO S. BIRE, S.TrT
DIREKTUR

NAMA GAMBAR

SKALA

KODE


NO. LEMBAR

JUMLAH LEMBAR


40

47


A3

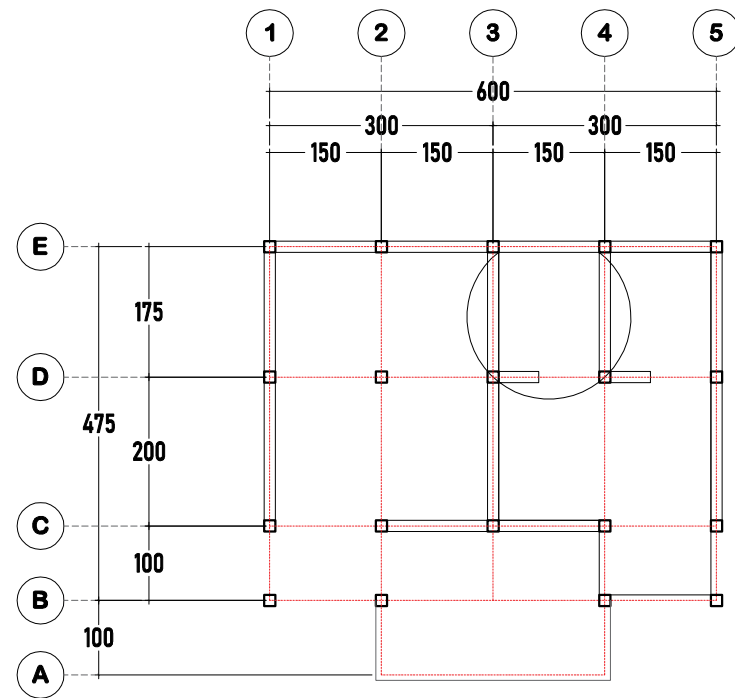


LAYOUT RINGBALK ELEVASI +3,50
Skala 1:100

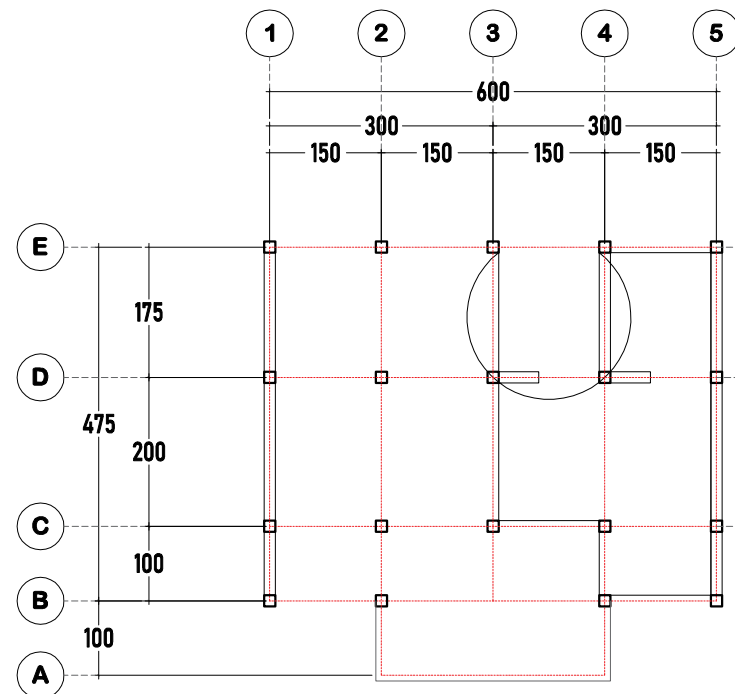

LAYOUT GEWEL 15/20
Skala 1:100

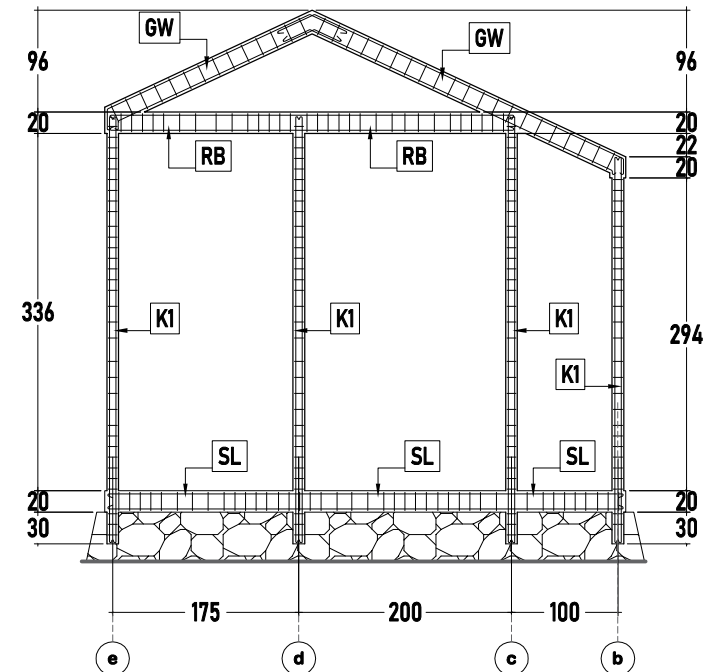

RECANA PENULANGAN AS 1 & 5
Skala 1:70

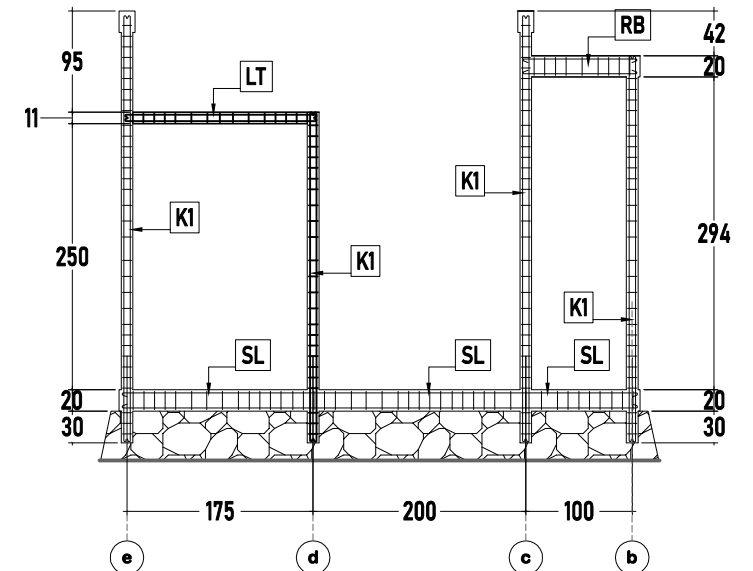


RECANA PENULANGAN AS 2 & 4
Skala 1:70

**TABEL PENULANGAN KOLOM PRAKTIS
DAN LATEI 11x11**

TIPE	K1, LT 11/11
POTONGAN	
TUL ATAS	2 Ø 12
TUL BAWAH	2 Ø 12
TUL TENGAH	-
SENGKANG	
TUMPUAN 1/4 L	Ø 8 - 10
LAPANGAN	Ø 8 - 15

**TABEL PENULANGAN SLOOF, RINGBALK
DAN GEWEL UKURAN 15x20**

TIPE	SL-RB-GW 15/20
POTONGAN	
TUL ATAS	2 Ø 12
TUL BAWAH	2 Ø 12
TUL TENGAH	-
SENGKANG	
TUMPUAN 1/4 L	Ø 8 - 10
LAPANGAN	Ø 8 - 15

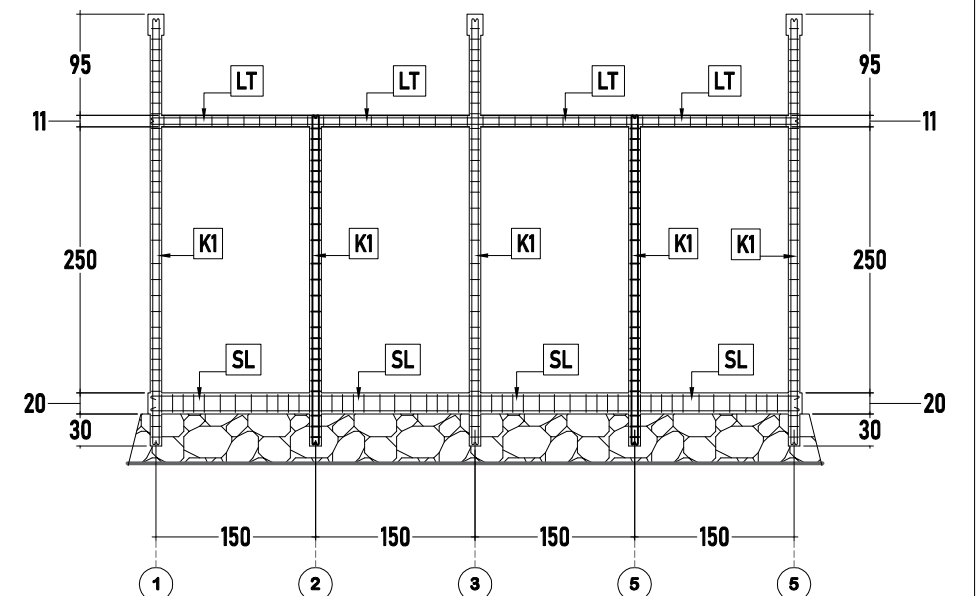

RECANA PENULANGAN AS D
Skala 1:70

**DINAS PENDIDIKAN
DAN KEBUDAYAAN
PROVINSI NTT**

NAMA PEKERJAAN

JASA KONSULTAN PERENCANAAN
GEDUNG SMA/SMK
TAHUN ANGGARAN 2023

LOKASI PEKERJAAN

SMA NEGERI 1 LEBATUKAN
KABUPATEN LEMBATA

CATATAN

PARAF

MENYETUJUI

PEJABAT PEMBUAT KOMITMEN
DINAS PENDIDIKAN DAN KEBUDAYAAN
PROVINSI NUSA TENGGARA TIMUR

KORNELIS KOPONG BOLEN, SE.,M.Ak
NIP. 197502282009041003

KONSULTAN PERENCANA

CV. ZEMY
KONSULTAN TEKNIK
Jl. Huri Muli IV Telp. 0360 - 833622 Kupang

REYNALDO S. BIRE, S.TrT
DIREKTUR

NAMA GAMBAR

SKALA

KODE


NO. LEMBAR

JUMLAH LEMBAR


41

47


A3

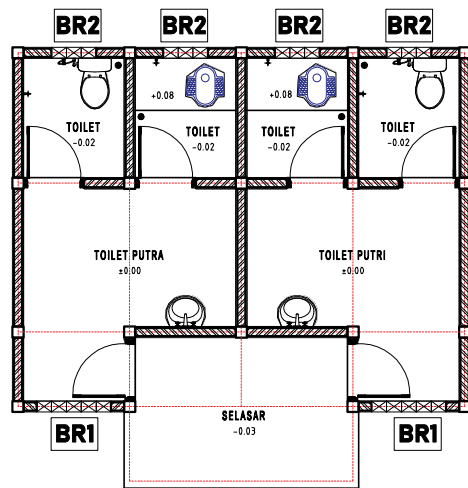


RENCANA KUSEN DAN PENEMPATAN BATU ROSTER
Skala 1:100

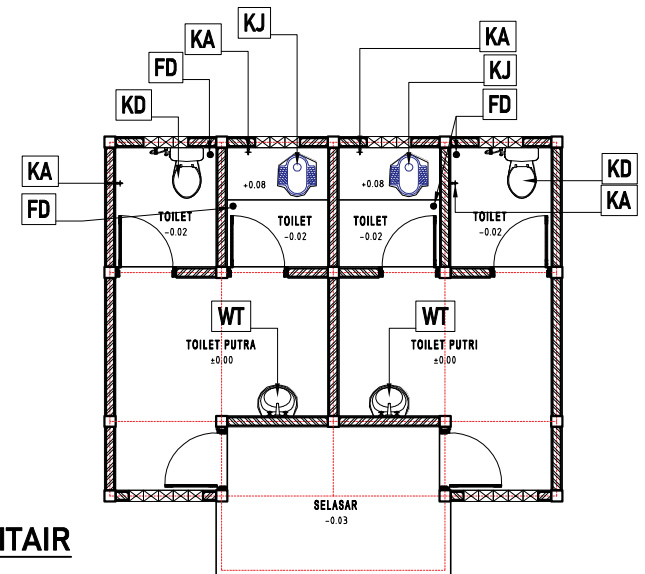


RENCANA SANITAIR
Skala 1:100

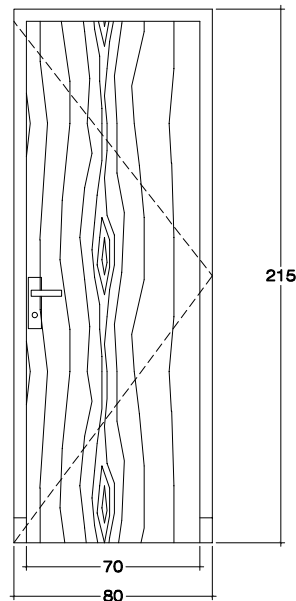

SKALA 1:30

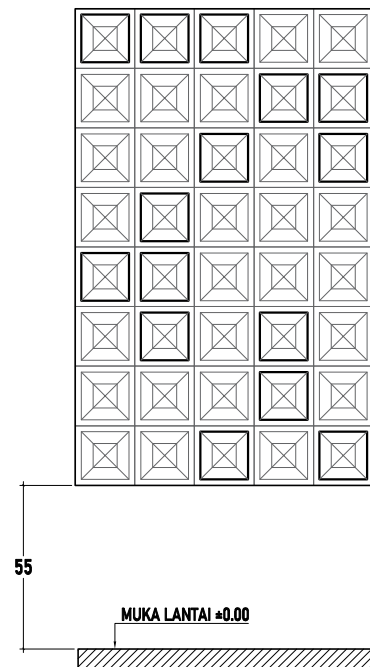

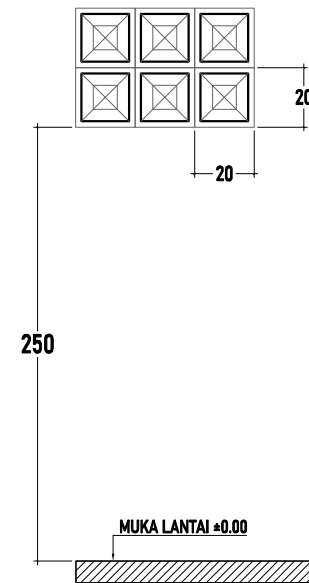


SKALA 1:25








SKALA 1:25

TIPE	KETERANGAN	JUMLAH
FD	FLOOR DRAIN Ø2"	4 BUAH
WT	WASTAFEL + KRAN AIR	2 UNIT
KD	KLOSET DUDUK + AKSESORIS LENGKAP	2 UNIT
KJ	KLOSET JONGKOK	2 UNIT
KA	KRAN AIR Ø1/2"	2 UNIT

TIPE	KETERANGAN		TIPE	KETERANGAN		TIPE	BATU ROSTER/ BATU ANGIN	
P1	JUMLAH	6 UNIT	BR1	JUMLAH 40 BUAH PER SISI KIRI DAN KANAN DEPAN		BR2	JUMLAH 6 BUAH PER BILIK TOILET	
	RANGKA KUSEN	KAYU MERANTI KUALITAS BAIK UKURAN 5x11 cm		POSISI PEMASANGAN PADA DINDING SISI DEPAN DAN BELAKANG			POSISI PEMASANGAN PADA DINDING SISI DEPAN DAN BELAKANG	
	DAUN PINTU	PINTU TEAKWOOD, SISI DALAM DILAPISI ALUMUNIUM						
	AKSESORIS	KUNCI 2 SLAAG & ENGSEL						

<div>DINAS PENDIDIKAN DAN KEBUDAYAAN PROVINSI NTT</div>	LOKASI PEKERJAAN		<div>MENYETUJUI</div> <div>PEJABAT PEMBUAT KOMITMEN DINAS PENDIDIKAN DAN KEBUDAYAAN PROVINSI NUSA TENGGARA TIMUR</div> <div></div> <div>KORNELIS KOPONG BOLEN, SE.,M.Ak NIP. 197502282009041003</div>	<div>KONSULTAN PERENCANA</div> <div> CV. ZEMY KONSULTAN TEKNIK Jl. Huri Muli IV Telp. 0360 - 833622 Kupang</div> <div></div> <div>REYNALDO S. BIRE, S.TrT DIREKTUR</div>	NAMA GAMBAR			SKALA
	SMA NEGERI 1 LEBATUKAN KABUPATEN LEMBATA							
	CATATAN	PARAF						
NAMA PEKERJAAN					KODE	NO. LEMBAR	JUMLAH LEMBAR	A3
JASA KONSULTAN PERENCANAAN GEDUNG SMA/SMK TAHUN ANGGARAN 2023						42	47	

A3

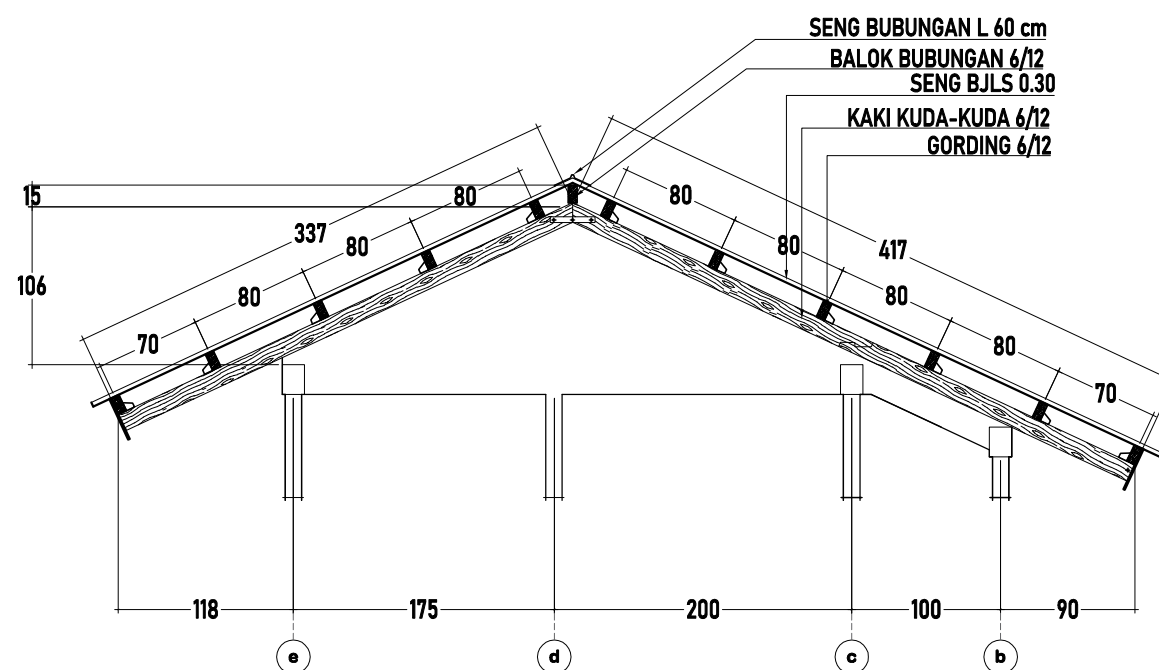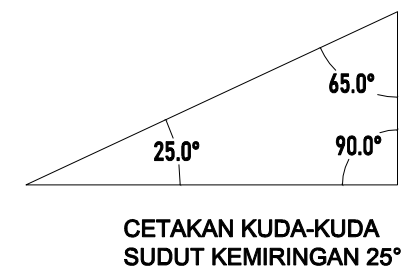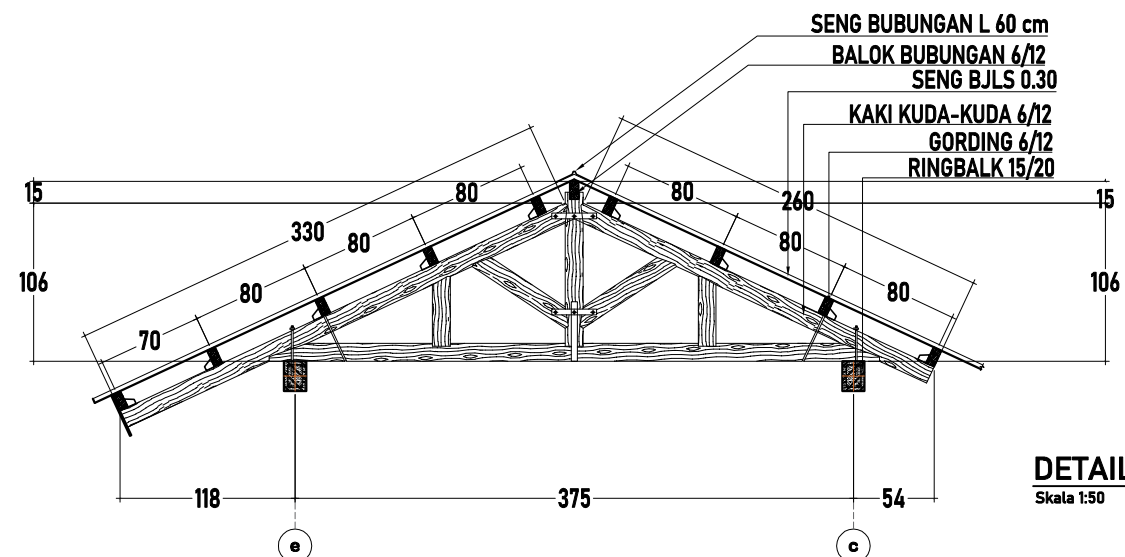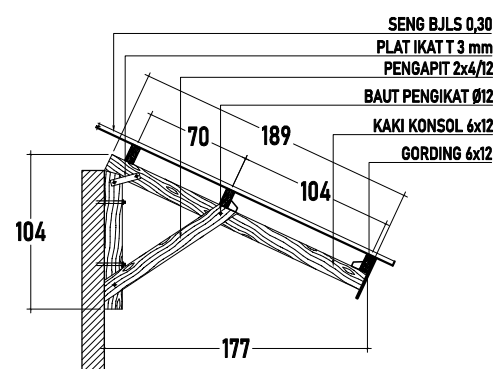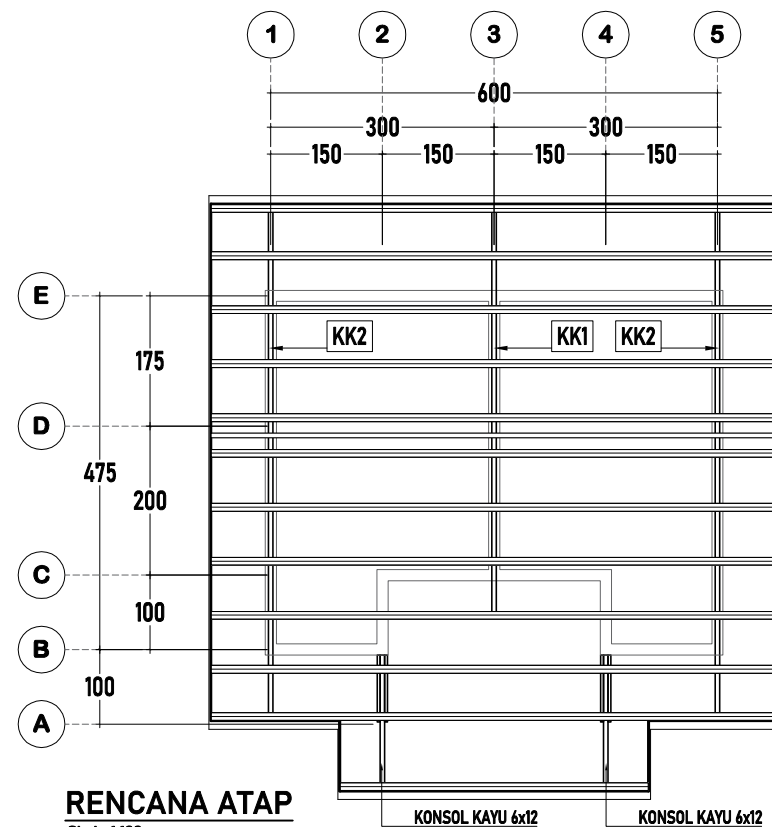

**DINAS PENDIDIKAN
DAN KEBUDAYAAN
PROVINSI NTT**

NAMA PEKERJAAN

JASA KONSULTAN PERENCANAAN
GEDUNG SMA/SMK
TAHUN ANGGARAN 2023

LOKASI PEKERJAAN

SMA NEGERI 1 LEBATUKAN
KABUPATEN LEMBATA

CATATAN

PARAF

MENYETUJUI

PEJABAT PEMBUAT KOMITMEN
DINAS PENDIDIKAN DAN KEBUDAYAAN
PROVINSI NUSA TENGGARA TIMUR

KORNELIS KOPONG BOLEN, SE.,M.Ak
NIP. 197502282009041003

KONSULTAN PERENCANA

CV. ZEMY
KONSULTAN TEKNIK
Jl. Huri Muli IV Telp. 0360 - 833622 Kupang

REYNALDO S. BIRE, S.TrT
DIREKTUR

NAMA GAMBAR

SKALA

KODE


NO. LEMBAR

JUMLAH LEMBAR


43

47


A3

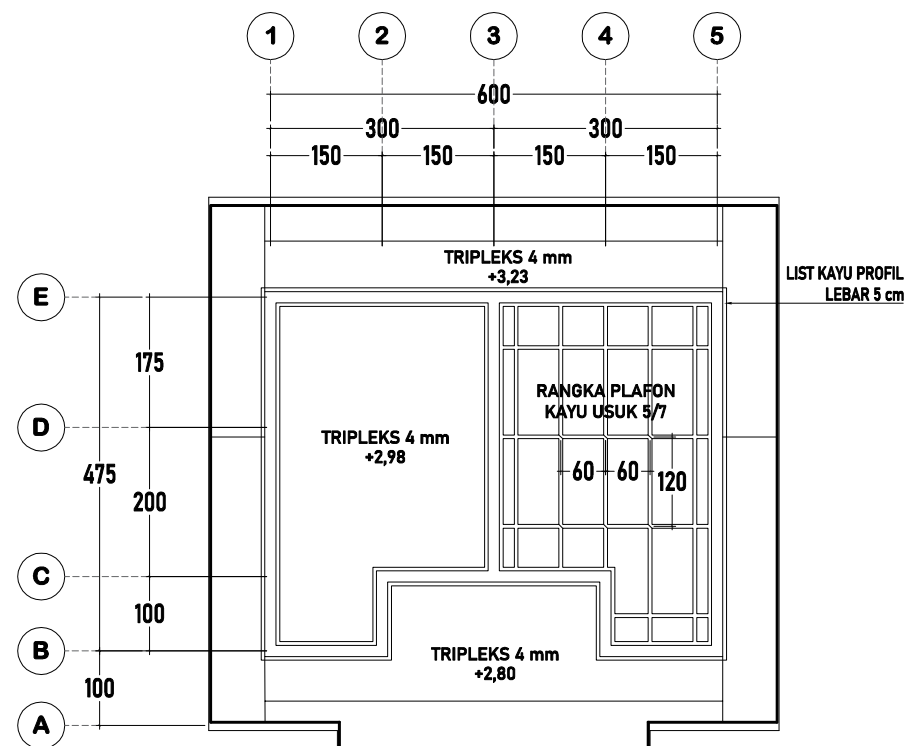

RENCANA PLAFON
Skala 1:100

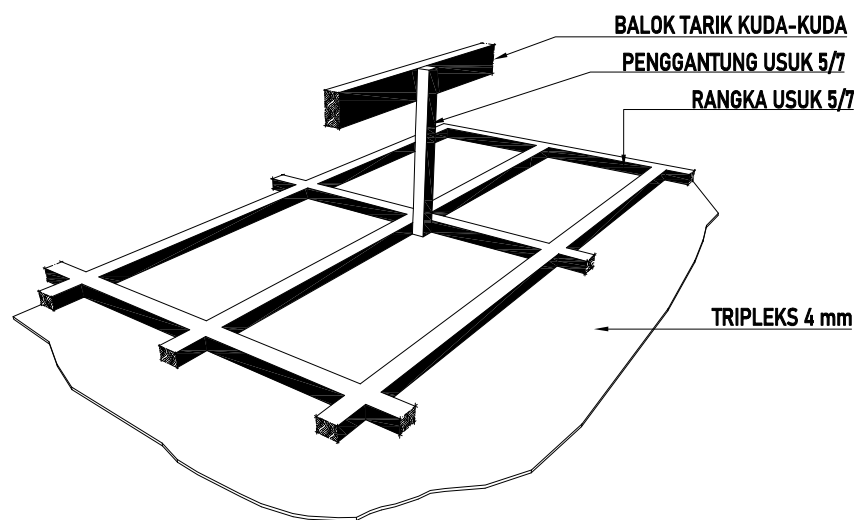

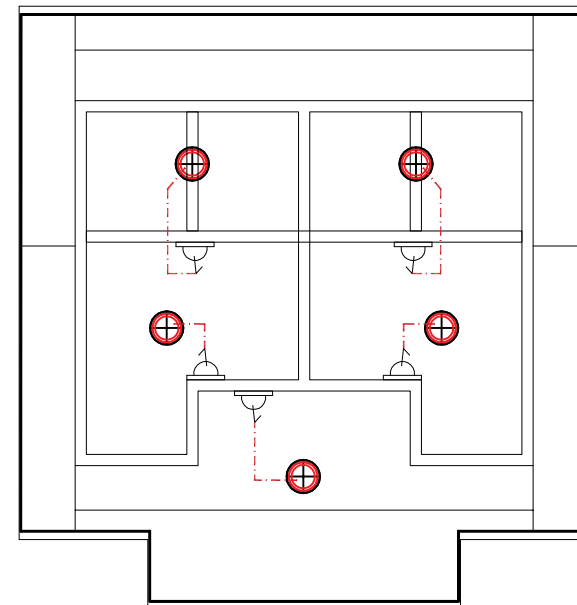


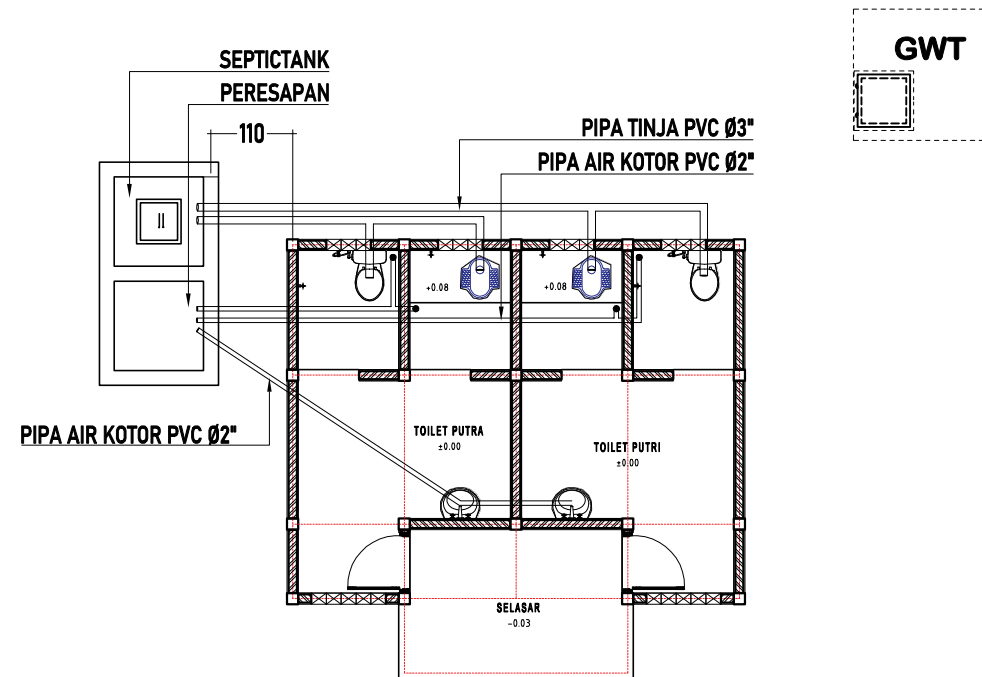
PERSPEKTIF PLAFON
NTS




RENCANA TITIK LAMPU DAN STOP KONTAK
Skala 1:100

NOTASI	KETERANGAN	JUMLAH
	LAMPU BOLAM LED 14 WATT	5 BUAH
	SAKLAR TUNGGAL	4 BUAH
	KABEL KUALITAS MIN. SETARA ETERNA	SESUAI KEBUTUHAN



<div>DINAS PENDIDIKAN DAN KEBUDAYAAN PROVINSI NTT</div>	LOKASI PEKERJAAN		<div>MENYETUJUI</div> <div>PEJABAT PEMBUAT KOMITMEN DINAS PENDIDIKAN DAN KEBUDAYAAN PROVINSI NUSA TENGGARA TIMUR</div> <div></div> <div>KORNELIS KOPONG BOLEN, SE.,M.AK NIP. 197502282009041003</div>	<div>KONSULTAN PERENCANA</div> <div>CV. ZEMY KONSULTAN TEKNIK Jl. Huri Muli IV Telp. 0380 - 823622 Kupang</div> <div></div> <div>REYNALDO S. BIRE, S.TrT DIREKTUR</div>					
	SMA NEGERI 1 LEBATUKAN KABUPATEN LEMBATA			NAMA GAMBAR			SKALA		
	CATATAN	PARAF							
NAMA PEKERJAAN			<div>JASA KONSULTAN PERENCANAAN GEDUNG SMA/SMK TAHUN ANGGARAN 2023</div>	KODE	NO. LEMBAR	JUMLAH LEMBAR	A3		
				44	47				



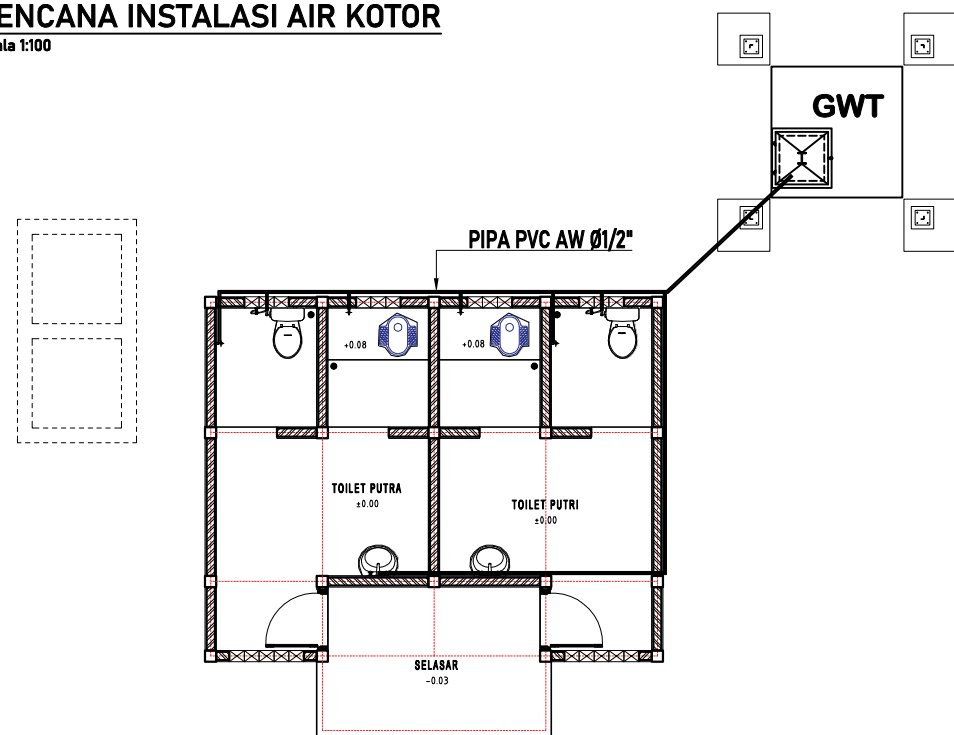

RENCANA INSTALASI AIR KOTOR
Skala 1:100



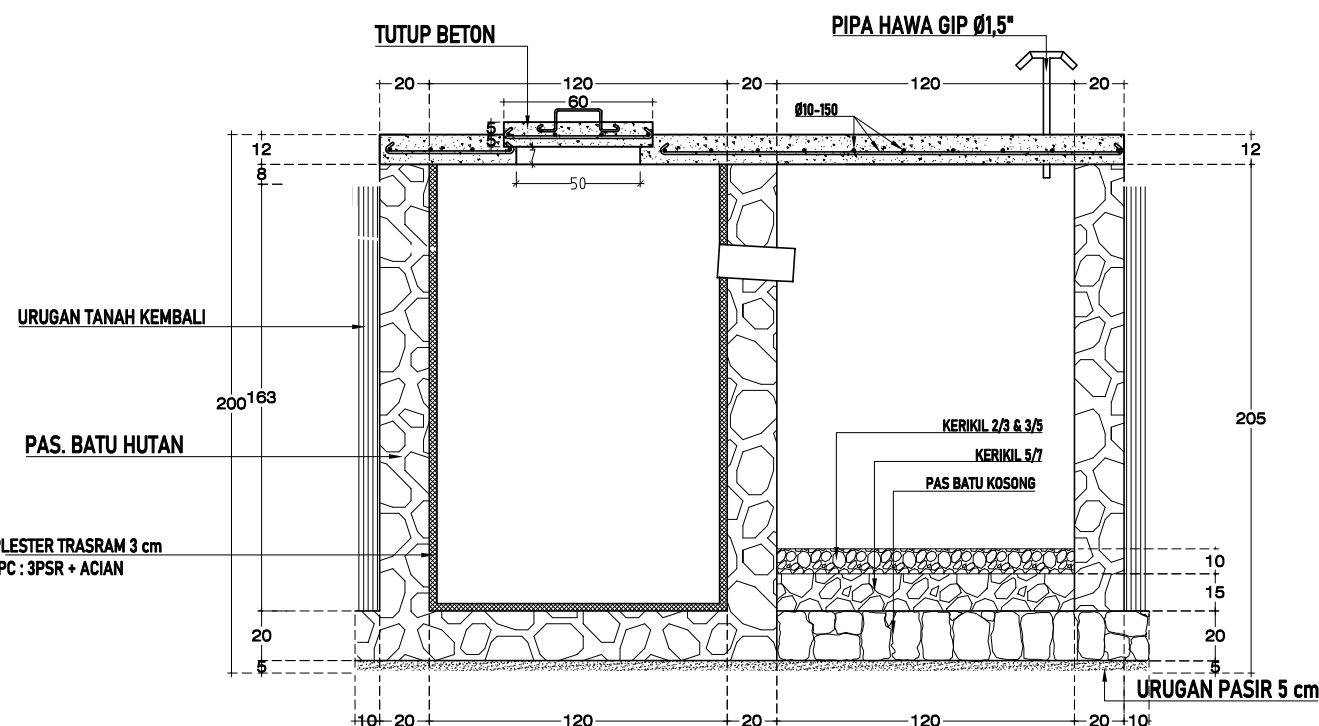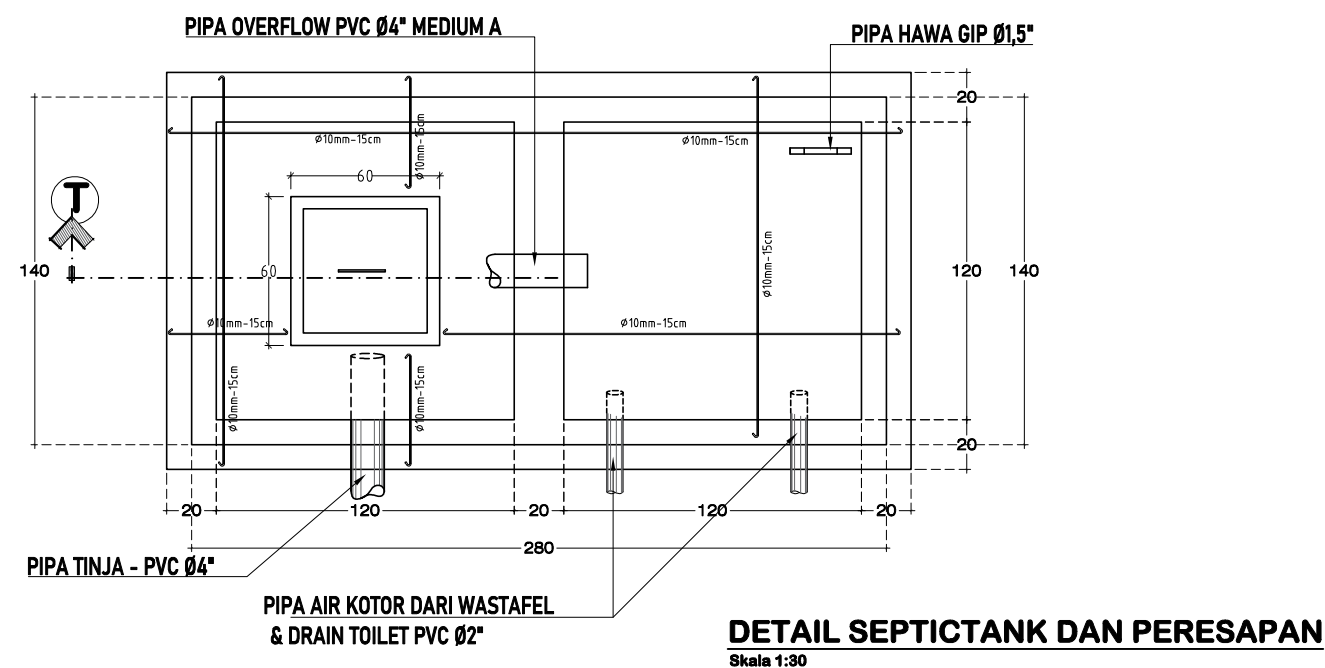


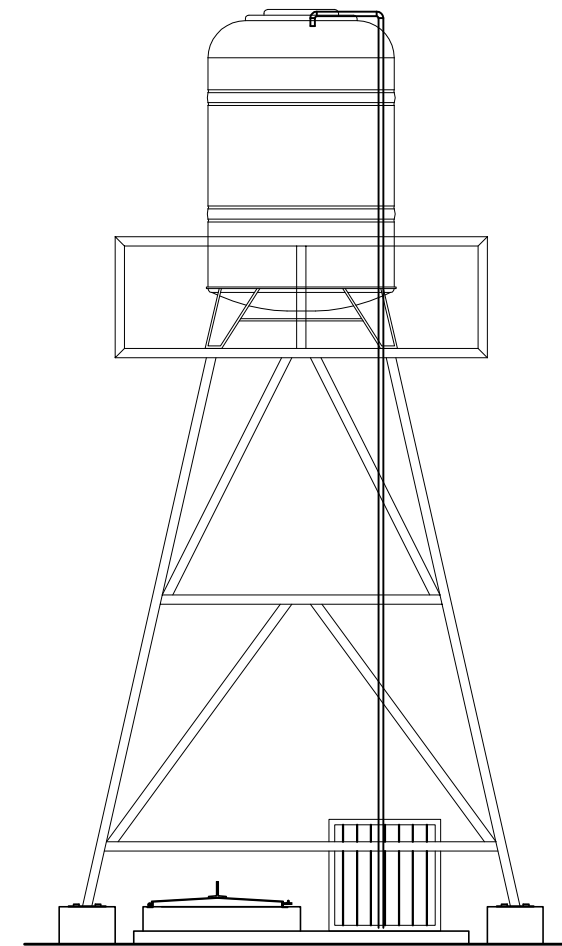
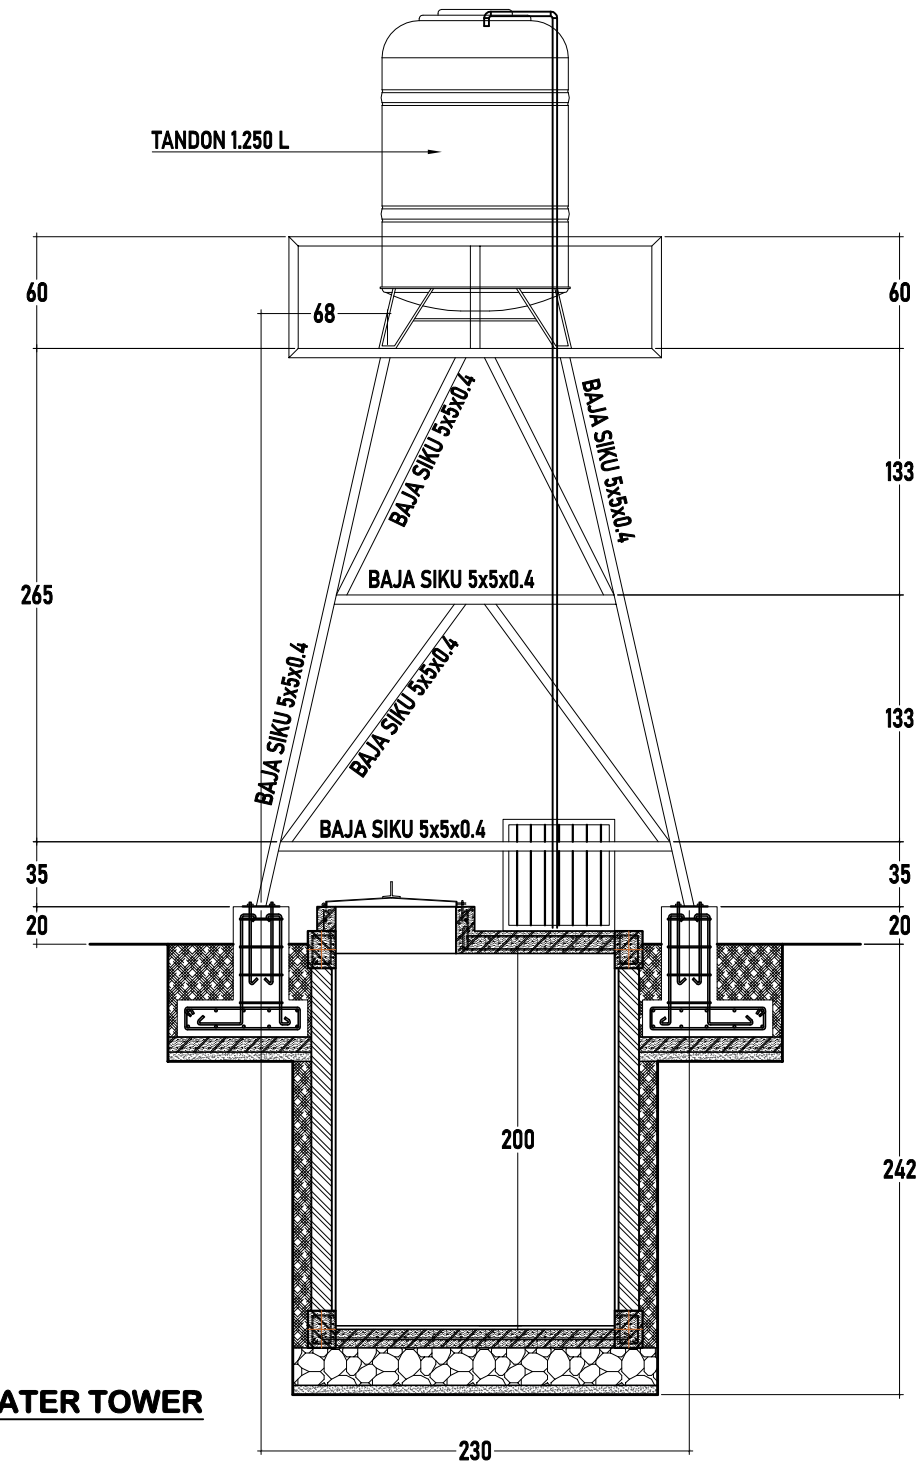
RENCANA INSTALASI AIR BERSIH
Skala 1:100



<div>DINAS PENDIDIKAN DAN KEBUDAYAAN PROVINSI NTT</div>	LOKASI PEKERJAAN		MENYETUJUI	KONSULTAN PERENCANA	NAMA GAMBAR			SKALA	
	SMA NEGERI 1 LEBATUKAN KABUPATEN LEMBATA								
	CATATAN	PARAF							
NAMA PEKERJAAN					KODE	NO. LEMBAR	JUMLAH LEMBAR	A3	
JASA KONSULTAN PERENCANAAN GEDUNG SMA/SMK TAHUN ANGGARAN 2023						45	47		





<div>DINAS PENDIDIKAN DAN KEBUDAYAAN PROVINSI NTT</div>	LOKASI PEKERJAAN		<div>MENYETUJUI</div> <div>PEJABAT PEMBUAT KOMITMEN DINAS PENDIDIKAN DAN KEBUDAYAAN PROVINSI NUSA TENGGARA TIMUR</div> <div></div> <div>KORNELIS KOPONG BOLEN, SE.,M.AK NIP. 197502282009041003</div>	<div>KONSULTAN PERENCANA</div> <div> CV. ZEMY KONSULTAN TEKNIK <small>Jl. Hesi Melia IV Telp. 0380 - 823622 Kupang</small></div> <div></div> <div>REYNALDO S. BIRE, S.TrT DIREKTUR</div>				
	SMA NEGERI 1 LEBATUKAN KABUPATEN LEMBATA			NAMA GAMBAR			SKALA	
	CATATAN	PARAF						
NAMA PEKERJAAN				KODE	NO. LEMBAR	JUMLAH LEMBAR	A3	
JASA KONSULTAN PERENCANAAN GEDUNG SMA/SMK TAHUN ANGGARAN 2023					46	47		



TAMPAK GWT & WATER TOWER
Skala 1:40

POTONGAN GWT & WATER TOWER
Skala 1:40

<div>DINAS PENDIDIKAN DAN KEBUDAYAAN PROVINSI NTT</div>	LOKASI PEKERJAAN		MENYETUJUI	KONSULTAN PERENCANA	NAMA GAMBAR			SKALA
	SMA NEGERI 1 LEBATUKAN KABUPATEN LEMBATA							
	CATATAN	PARAF						
NAMA PEKERJAAN					KODE	NO. LEMBAR	JUMLAH LEMBAR	A3
JASA KONSULTAN PERENCANAAN GEDUNG SMA/SMK TAHUN ANGGARAN 2023						47	47	